

Схема предполагаемых к использованию земель или части земельного участка


Объект: газопровод в рамках реализации подключения (технологического присоединения) объекта капитального строительства

Местоположение: Пермский край, г. Березники, ул. Окрайная, в районе дома 26

Площадь земель или части земельного участка, кв.м: 62

Категория земель: земли населенных пунктов

Вид разрешенного использования: для строительства газопровода

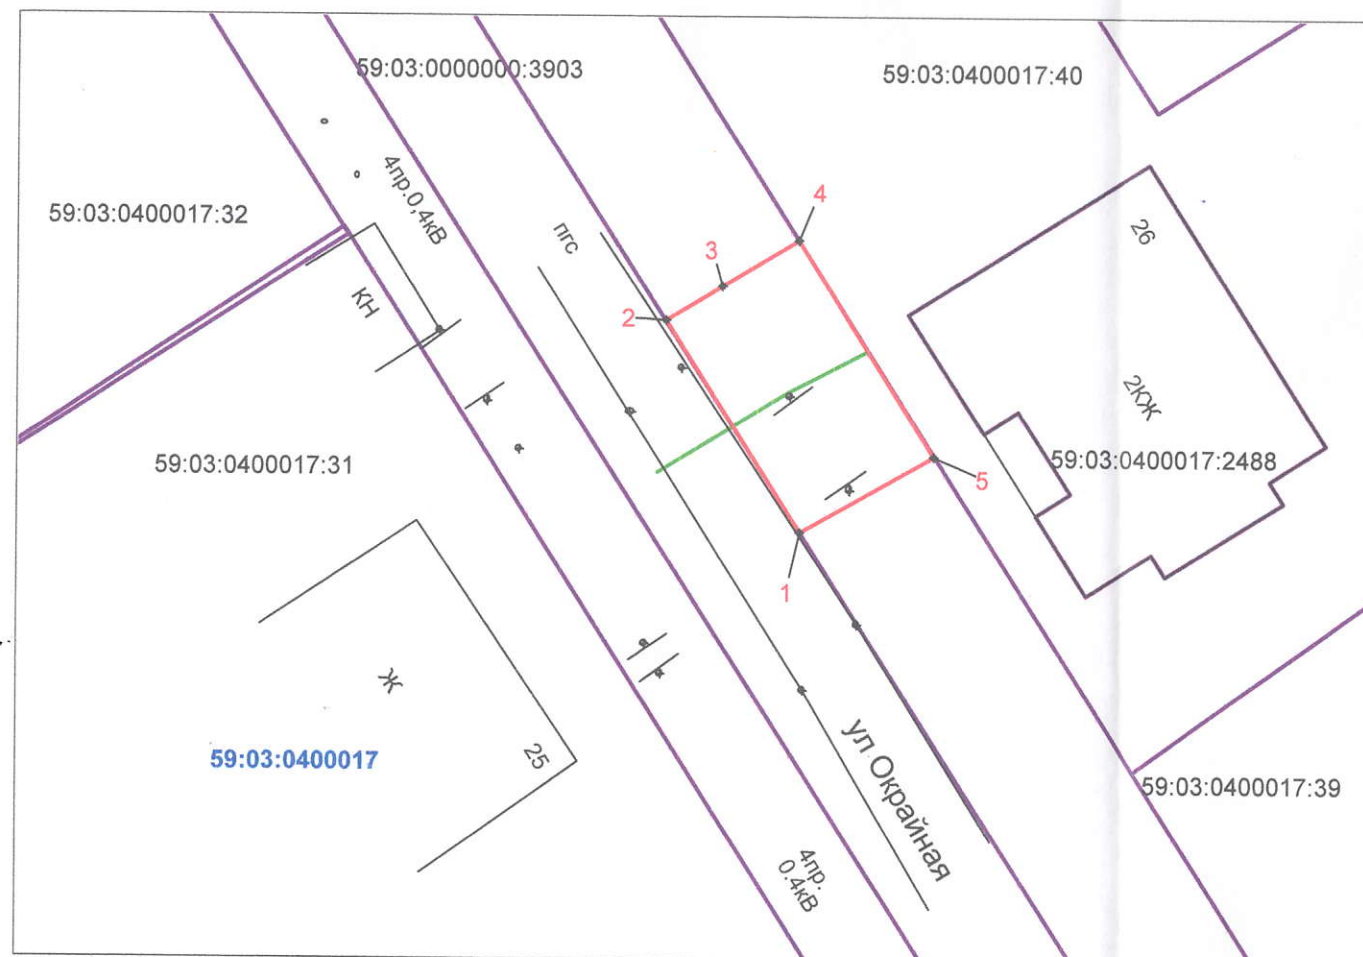

Обозначение характерных точек границ	Координаты, м (МСК-59)	
	X	Y
1	675546,07	2267042,54
2	675554,5	2267037,19
3	675555,89	2267039,44
4	675557,68	2267042,45
5	675549,13	2267047,88

Масштаб 1:300

Описание границ смежных землепользователей:

- от т.2 до т.4; от т.5 до т.1 - земли общего пользования
- от т.1 до т.2 - граница участка с кадастровым номером 59:03:0000000:3903
- от т.4 до т.5 - граница участка с кадастровым номером 59:03:0400017:40

Условные обозначения:

- граница предполагаемых к использованию земель ;
- граница учтенных земельных участков;
- граница кадастрового квартала;
- проектируемый газопровод;
- существующий газопровод;
- обозначение кадастрового квартала;
- 59:03:0400017 - кадастровый номер земельного участка;

Заявитель /Т.А.Покидкина/

Верно