

Схема предполагаемых к использованию земель или части земельного участка


Объект: газопровод для транспортировки природного газа под давлением до 0,6 МПа

Местоположение: Пермский край, г. Березники, ул. Окрайная, в районе дома 27

Площадь земель или части земельного участка, кв.м: 71

Категория земель: земли населенных пунктов

Вид разрешенного использования: для строительства газопровода

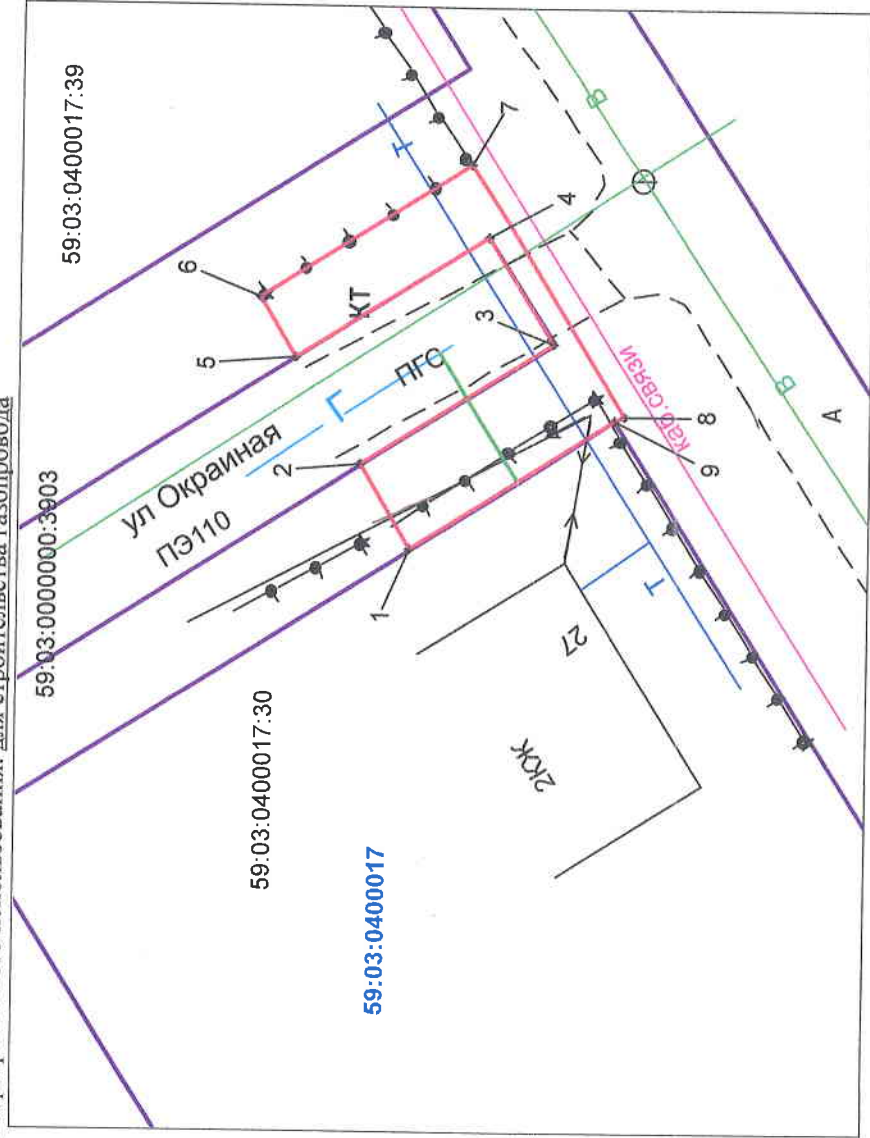

Обозначение характерных точек границ	Координаты, м (МСК-59)	
	X	Y
1	675511,13	2267054,26
2	675513,16	2267057,59
3	675505,48	2267062,48
4	675508,16	2267066,69
5	675515,75	2267061,86
6	675517,18	2267064,22
7	675508,84	2267069,59
8	675502,69	2267059,64
9	675503,02	2267059,43

Условные обозначения:

- - граница предполагаемых к использованию земель ;
- - граница учтенных земельных участков;
- - граница кадастрового квартала;
- - - - проектируемый газопровод;
- - - - существующий газопровод;
- - - - обозначение кадастрового квартала;
- 59:03:0400017
- 59:03:0400017:30

Масштаб 1:300

Описание границ смежных землепользователей:

- земли общего пользования
- граница участка с кадастровым № 59:03:0000000:3903
- граница участка с кадастровым № 59:03:0400017:30

Заявитель Т.А. Покидкина

Верно