

### Схема предполагаемых к использованию земель или части земельного участка


Объект: газопровод в рамках реализации подключения (технологического присоединения) объекта капитального строительства

Местоположение: Пермский край, г. Березники, ул. Окрайная, в районе дома 7

Площадь земель или части земельного участка, кв.м: 23

Категория земель: земли населенных пунктов

Вид разрешенного использования: для строительства газопровода

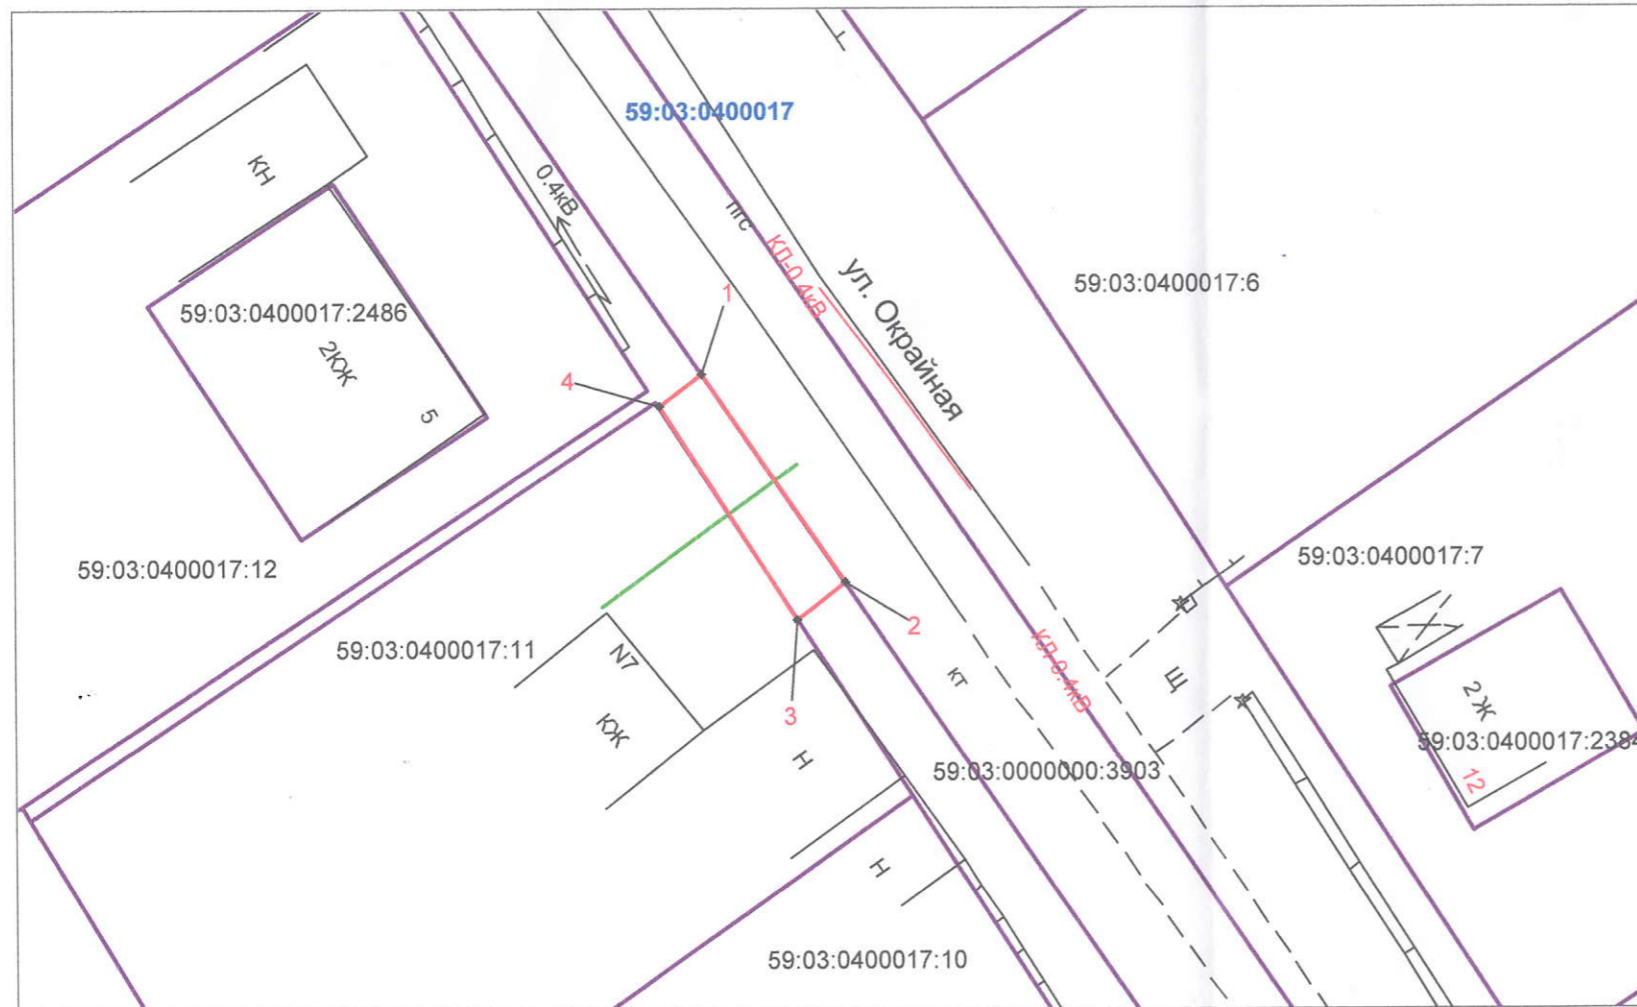

Обозначение характерных точек границ	Координаты, м (МСК-59)	
	X	Y
1	675773,17	2266890,08
2	675764,89	2266895,74
3	675763,45	2266893,77
4	675771,89	2266888,37

Масштаб 1:300

#### Описание границ смежных землепользователей:

- от т.1 до т.4; от т.2 до т.3 - земли общего пользования
- от т.1 до т.2 - граница участка с кадастровым номером 59:03:0000000:3903
- от т.3 до т.4 - граница участка с кадастровым номером 59:03:0400017:11

#### Условные обозначения:

- граница предполагаемых к использованию земель ;
- граница учтенных земельных участков;
- граница кадастрового квартала;
- проектируемый газопровод;
- существующий газопровод;
- 59:03:0400017 - обозначение кадастрового квартала;
- 59:03:0400017:11 - кадастровый номер земельного участка;

Заявитель /Т.А.Покидкина/

Верно