

# Схема предполагаемых к использованию земель или части земельного участка


Объект: газопровод для транспортировки природного газа под давлением до 0,6 Мпа включительно

Местоположение: Пермский край, г. Березники, ул. Полены Осипенко, у дома 17

Площадь земель или части земельного участка, кв.м: 144

Категория земель: земли населенных пунктов

Вид разрешенного использования: для строительства газопровода

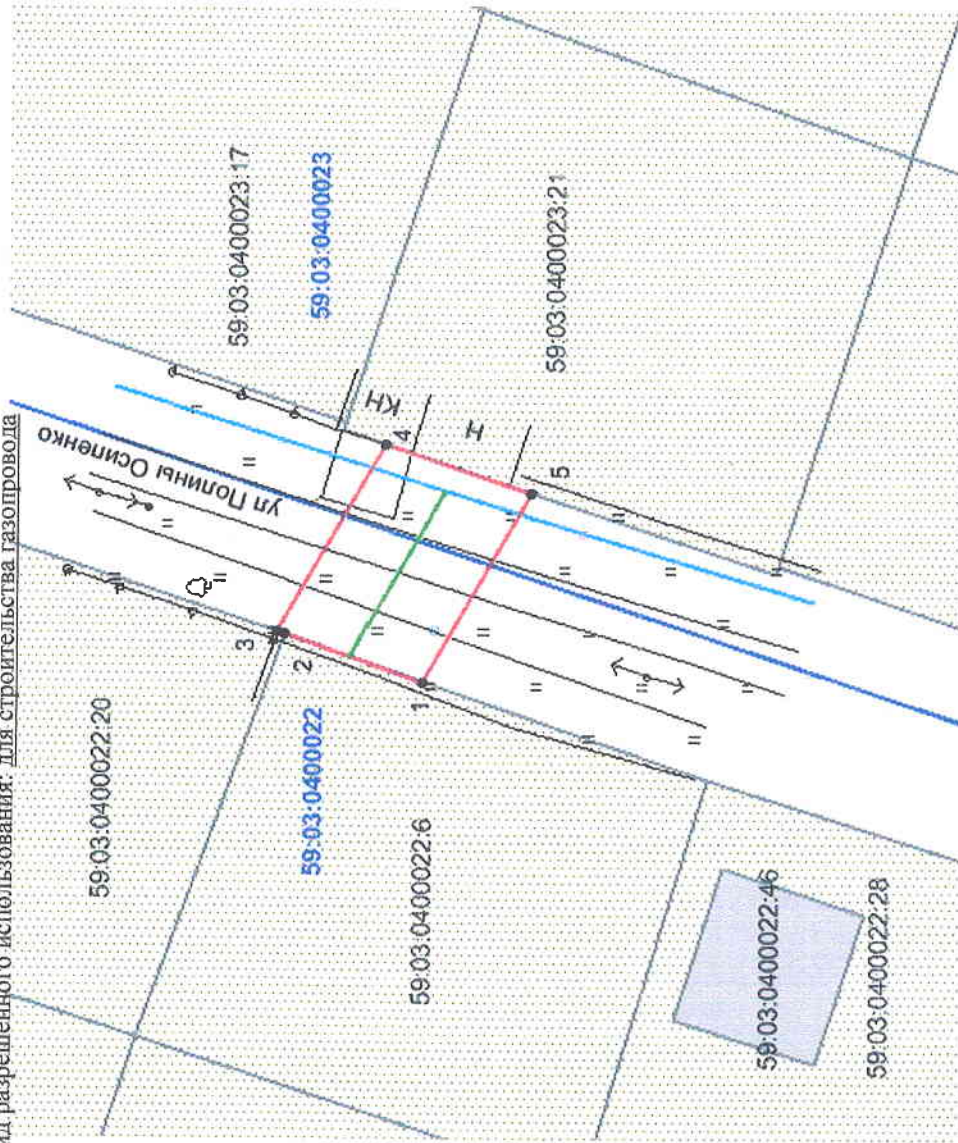

Масштаб 1:500

## Описание границ смежных землепользователей:

- от т.1 до т.2 граница участка с кадастровым № 59:03:0400022:6
- от т.2 до т.3 граница участка с кадастровым № 59:03:0400022:20
- от т.3 до т.4, т.5 до т.1 земли общего пользования
- от т.4 до т.5 граница участка с кадастровым № 59:03:0400023:21

Обозначение характерных точек границ	Координаты, м (МСК-59)	
	X	Y
1	674450,70	2265004,60
2	674459,80	2265007,68
3	674460,34	2265007,87
4	674453,25	2265020,28
5	674443,53	2265017,12

## Условные обозначения:

- граница предполагаемых к использованию земель;
- граница учтенных земельных участков;
- граница кадастрового квартала;
- проектируемый газопровод;
- существующий газопровод;
- обозначение кадастрового квартала;
- 59:03:0400022
- 59:03:0400022:6
- 59:03:0400022:6

Заявитель

/Т.А. Покидкина/

Верно