

Схема предполагаемых к использованию земель или части земельного участка


Объект: газопровод для транспортировки природного газа под давлением до 0,6 МПа включительно

Местоположение: Пермский край, г. Березники, ул. Панфилова, у дома 8

Площадь земель или части земельного участка, кв.м: 109

Категория земель: земли населенных пунктов

Вид разрешенного использования: для строительства газопровода

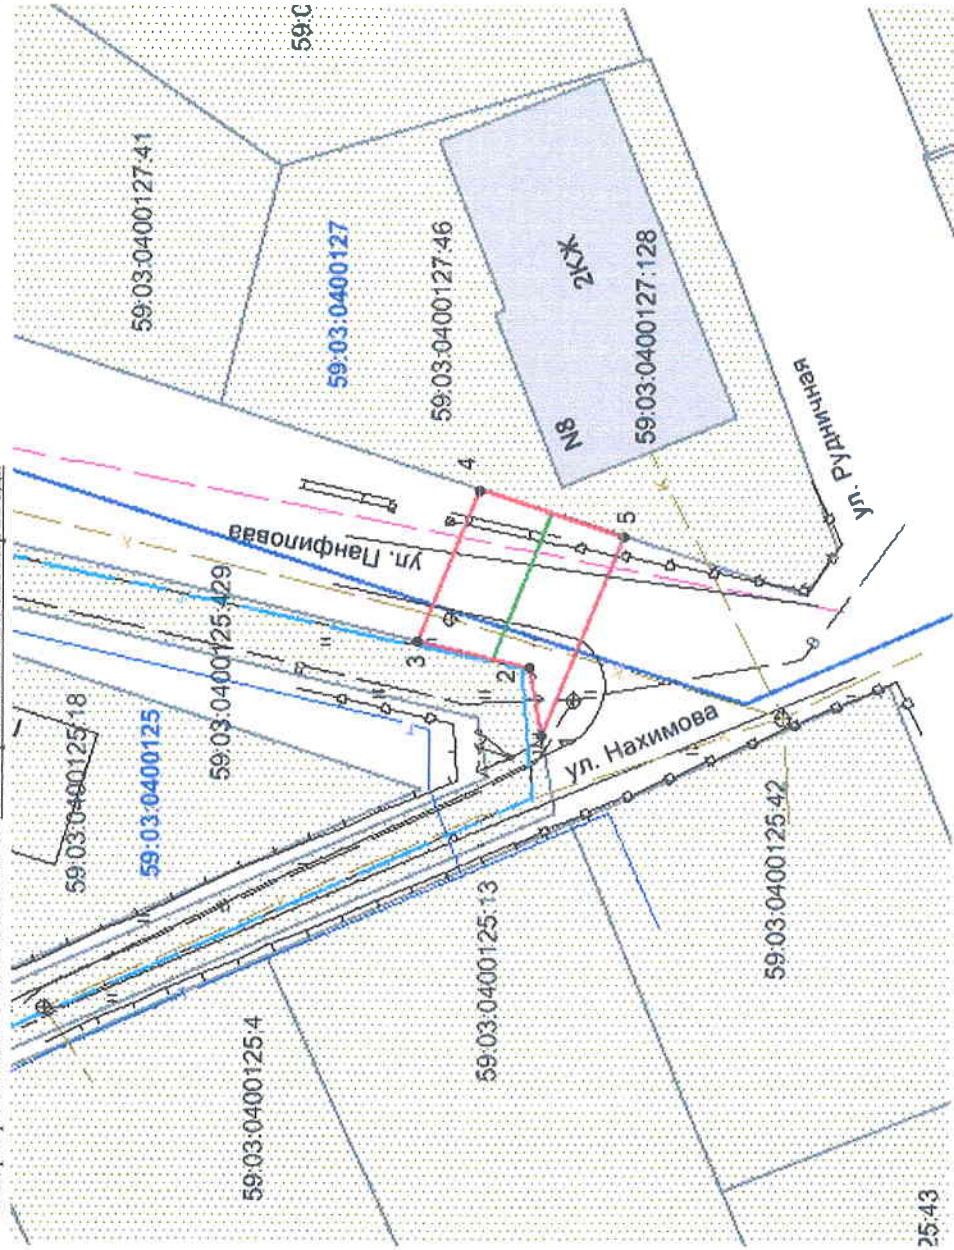

Масштаб 1:500

Описание границ смежных землепользователей:

- от т.1 до т.3 - граница участка с кадастровым № 59:03:0400125:429
- от т.3 до т.4, т.5 до т.1 - земли общего пользования
- от т.4 до т.5 - граница участка с кадастровым № 59:03:0400127:46

Обозначение характерных точек границ	Координаты, м (МСК-59)	
	X	Y
1	672038,87	2263844,21
2	672039,68	2263848,74
3	672047,14	2263850,50
4	672043,03	2263860,49
5	672033,49	2263857,38

Условные обозначения:

- - граница предлагаемых к использованию земель;
- - граница учтенных земельных участков;
- - граница кадастрового квартала;
- - проектируемый газопровод;
- - существующий газопровод;
- - обозначение кадастрового квартала;
- 59:03:0400127 - кадастровый номер земельного участка;

Заявитель

/Т.А. Покиджина/

Верно