


Схема предполагаемых к использованию земель или части земельного участка

Объект: газопровод для транспортировки природного газа под давлением до 0,6 МПа включительно
 Местоположение: Пермский край, г. Березники, ул. Панфилова №№ 1,3,5,7,9; ул. Нахимова №№ 3,5,6,7,8,10,11,12,13,14,15,17,19 (подключение в районе дома 8 по улице Панфилова)

Площадь земель или части земельного участка, кв.м: 48

Категория земель: земли населенных пунктов

Вид разрешенного использования: для строительства газопровода

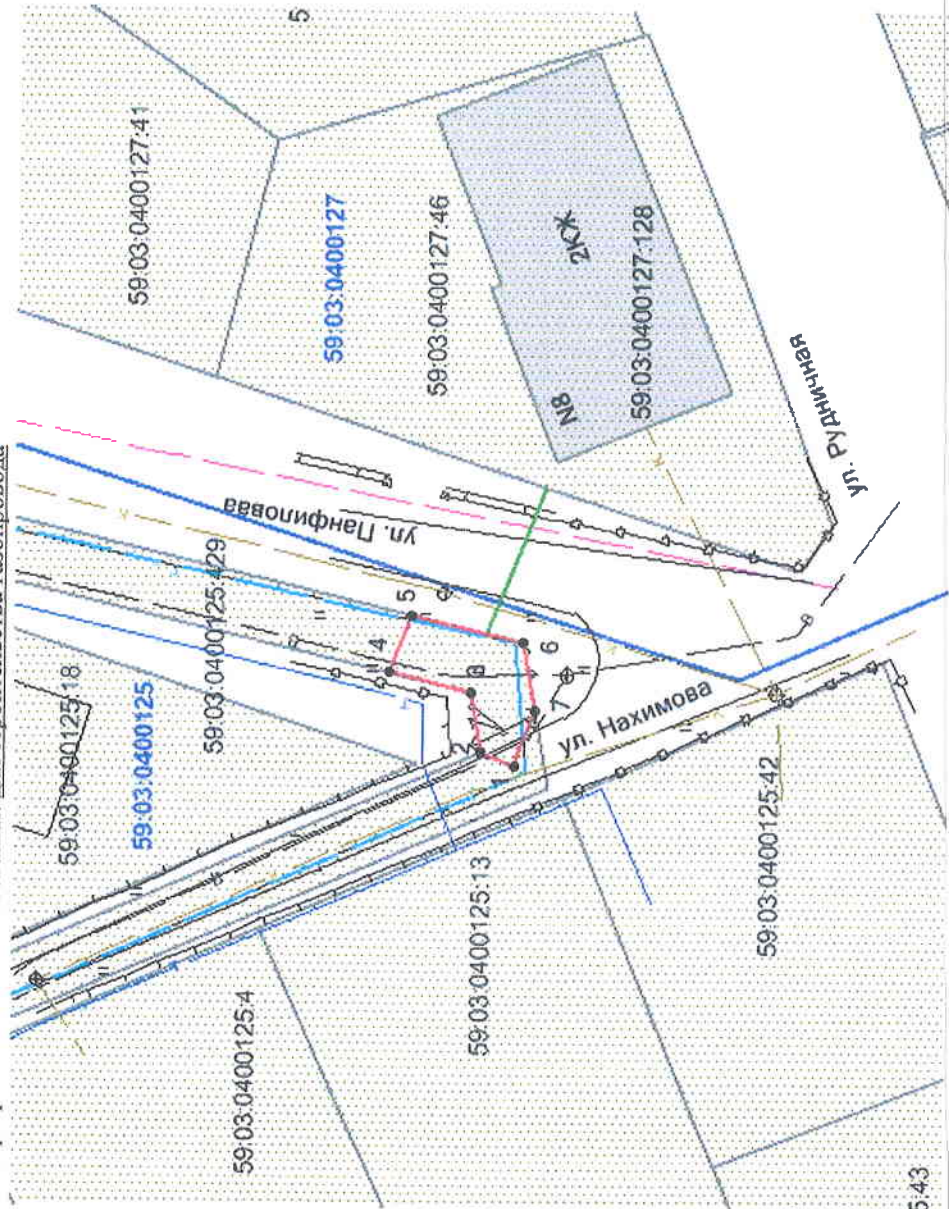

Масштаб 1:500

Обозначение характерных точек границ	Координаты, м (МСК-59)	
	X	Y
1	672040,33	2263840,60
2	672042,46	2263841,50
3	672043,15	2263845,44
4	672048,64	2263846,75
5	672047,14	2263850,50
6	672039,68	2263848,74
7	672038,87	2263844,21

Условные обозначения:

- граница предполагаемых к использованию земель;
- граница учтенных земельных участков;
- граница кадастрового квартала;
- проектируемый газопровод;
- существующий газопровод;
- 59:03:0400127 - обозначение кадастрового квартала;
- 59:03:0400127:46 - кадастровый номер земельного участка;

Описание границ смежных землепользователей:

- от т.1 до т.2, т.4 до т.5, т.7 до т.1
- от т.2 до т.4, т.5 до т.7
- граница участка с кадастровым № 59:03:0400125:429
- земли общего пользования

Заявитель

/Т.А. Покидкина/

Верно