



Администрация города Березники
**УПРАВЛЕНИЕ
ИМУЩЕСТВЕННЫХ
И ЗЕМЕЛЬНЫХ ОТНОШЕНИЙ**

пр. Советский, д.39,
г. Березники, Пермский край, 618417
Тел./факс (3424) 29 01 77
E-mail: uizo_berezniki@mail.ru
ОКПО 12045479, ОГРН 1025901710207
ИНН/КПП 5911000188/591101001

16 ЯНВ 2019

№ 18-01-10/172

На № б/н

от 20.12.2018

АО «Газпром газораспределение Пермь»

РЕШЕНИЕ
о размещении объектов № 589

Город Березники Пермского края

25.01.2019

Управление имущественных и земельных отношений администрации города Березники в соответствии с Положением о порядке и условиях размещения объектов на землях или земельных участках, находящихся в государственной или муниципальной собственности, на территории Пермского края без предоставления земельных участков и установления сервитутов, утвержденного постановлением Правительства Пермского края от 22.07.2015 № 478-п, разрешает:

акционерному обществу «Газпром газораспределение Пермь» (618400, Пермский край, г. Березники, ул. Уральских танкистов, 5, тел./факс 8 (3424) 26-26-18, 26-42-83) размещение объекта:

«Газопровод для транспортировки природного газа под давлением до 0,6 Мпа включительно» в п. Орел, ул. Ленина, в районе дома 102 «б», на землях, государственная собственность на которые не разграничена,

площадь 91 кв.м;

сроком на 1 год (до 25.01.2020);

местоположение: Пермский край, п. Орел, ул. Ленина, в районе дома 102 «б».

Приложение: схема предполагаемых к использованию земель на 1 л. в 1 экз.

Начальник управления

Н.А.Лежнева

М.А.Шестакова
29 01 83



Схема предполагаемых к использованию земель или части земельного участка

Объект: газопровод для транспортировки природного газа под давлением до 0,6 МПа включительно


Местоположение: Пермский край, Усольский район, п. Орел, ул. Ленина, в районе дома 102 "б"

Площадь земель или части земельного участка, кв.м.: **91**

Категория земель: земли населенных пунктов

Вид разрешенного использования: для строительства газопровода

№ точки границы	Каталог координаты, м (МСК-59)	
	X	Y
1	665568,67	2251720,49
2	665572,75	2251728,71
3	665563,79	2251733,16
4	665559,74	2251725,00
5	665563,18	2251723,26

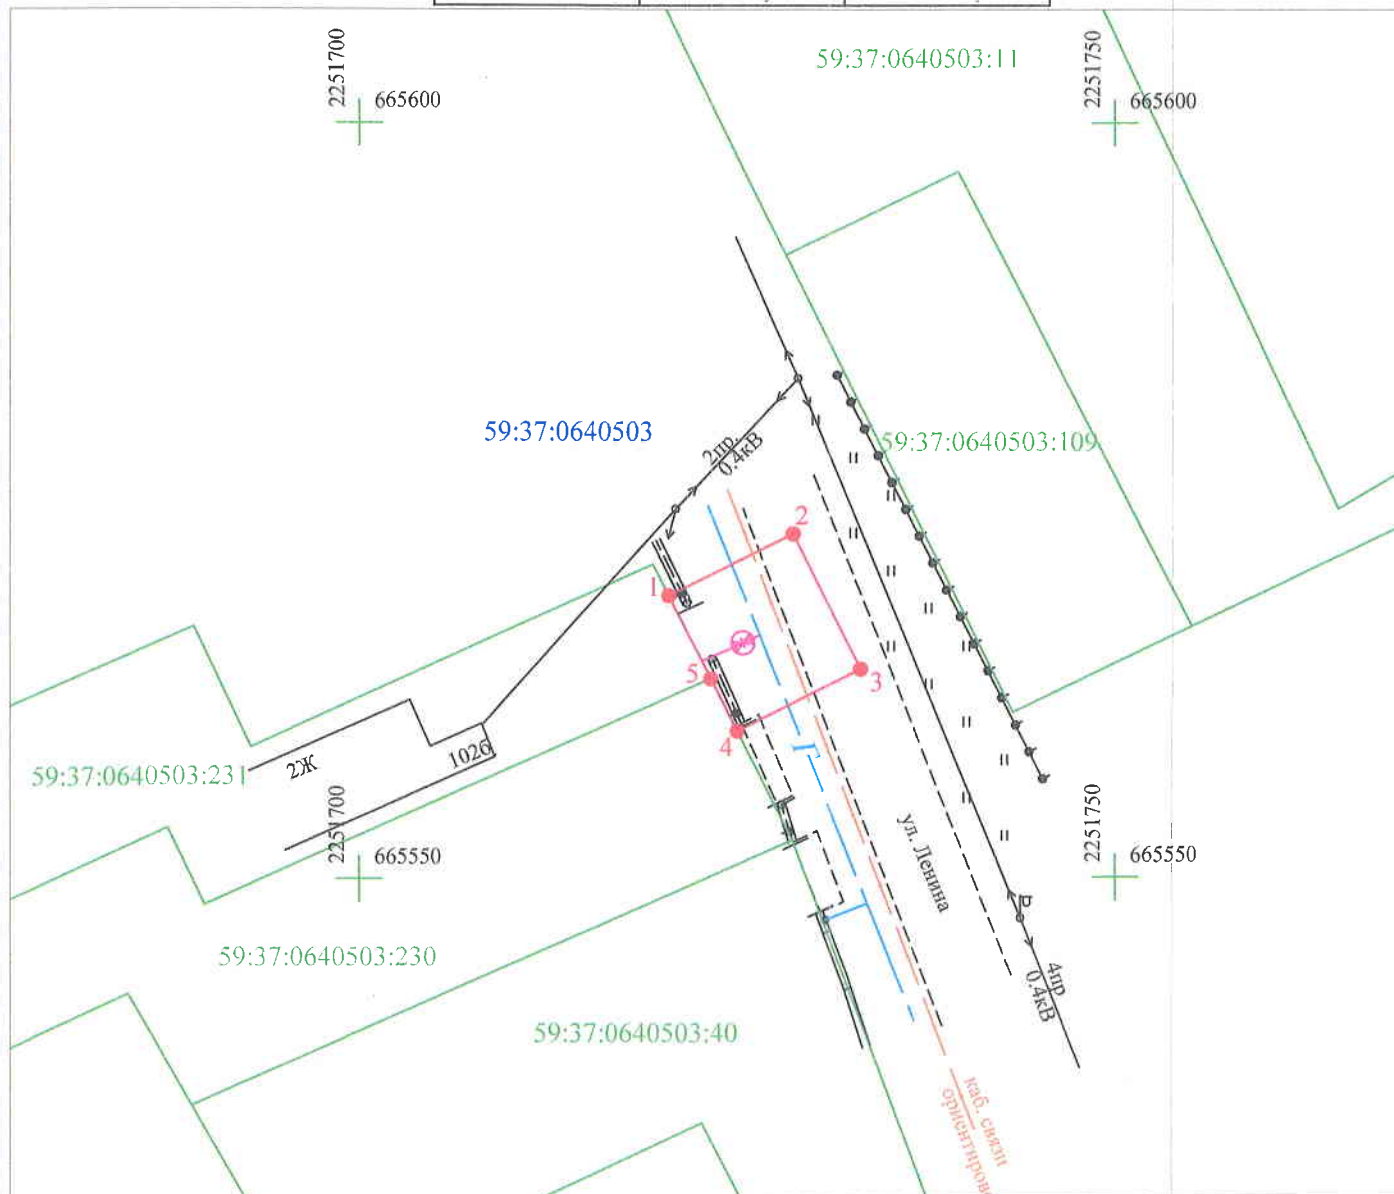

Масштаб 1:500

Условные обозначения:

- - граница предполагаемых к использованию земель или части земельного участка
- - граница земельного участка учтенного в ГКН
- - граница кадастрового квартала
- 59:37:0000000 - обозначение кадастрового квартала
- 59:37:0000000:9 - кадастровый номер земельного участка в кадастровом квартале
- 1, 2, 3, ... - обозначение точек образуемой части земельного участка
- - проектируемый газопровод
- - существующий газопровод

Описание границ смежных землепользователей:

- от т. 1 до т. 4 - земли общего пользования
- от т. 4 до т. 5 - земельный участок с кадастровым номером 59:37:0640503:230
- от т. 5 до т. 1 - земельный участок с кадастровым номером 59:37:0640503:231

Заявитель

(подпись, расшифровка подписи)

МП

(для юридических лиц и ИП)

/Т.А. Покидкина/

Верно