



Администрация города Березники  
**УПРАВЛЕНИЕ  
ИМУЩЕСТВЕННЫХ  
И ЗЕМЕЛЬНЫХ ОТНОШЕНИЙ**

пр. Советский, д.39,  
г. Березники, Пермский край, 618417  
Тел./факс (3424) 29 01 77  
E-mail: [uizo\\_berezniki@mail.ru](mailto:uizo_berezniki@mail.ru)  
ОКПО 12045479, ОГРН 1025901710207  
ИНН/КПП 5911000188/591101001

АО «Газпром газораспределение Пермь»

16 ЯНВ 2019

№ 18-01-10/170

На № б/н

от 24.12.2018

**РЕШЕНИЕ**  
**о размещении объектов № 591**

Город Березники Пермского края

25.01.2019

Управление имущественных и земельных отношений администрации города Березники в соответствии с Положением о порядке и условиях размещения объектов на землях или земельных участках, находящихся в государственной или муниципальной собственности, на территории Пермского края без предоставления земельных участков и установления сервитутов, утвержденного постановлением Правительства Пермского края от 22.07.2015 № 478-п, разрешает:

акционерному обществу «Газпром газораспределение Пермь» (618400, Пермский край, г. Березники, ул. Уральских танкистов, 5, тел./факс 8 (3424) 26-26-18, 26-42-83) размещение объекта:

«Газопровод для транспортировки природного газа под давлением до 0,6 Мпа включительно» в п. Железнодорожный, ул. 35 лет Победы, в районе дома 31, на землях, государственная собственность на которые не разграничена,

площадь 64 кв.м;

сроком на 1 год (до 25.01.2020);

местоположение: Пермский край, п. Железнодорожный, ул. 35 лет Победы, в районе дома 31.

Приложение: схема предполагаемых к использованию земель на 1 л. в 1 экз.

Начальник управления



Н.А.Лежнева

М.А.Шестакова  
29 01 83

## Схема предполагаемых к использованию земель или части земельного участка

Объект: газопровод для транспортировки природного газа под давлением до 0,6 МПа включительно

Местоположение: Пермский край, Усольский район, п. Железнодорожный, ул. 35 лет Победы, в районе дома 31

Площадь земель или части земельного участка, кв.м **64**


Категория земель: земли населённых пунктов

Вид разрешенного использования: для строительства газопровода

Обозначение характерных точек границ	Координаты (МСК-59), м	
	X	Y
1	666427,99	2276176,61
2	666425,56	2276186,36
3	666419,02	2276184,01
4	666422,42	2276174,60

Описание границ смежных землепользователей:

от т.1 до т.2 земельный участок с кадастровым номером  
59:37:0670101:2525  
от т.2 до т.1 земли общего пользования

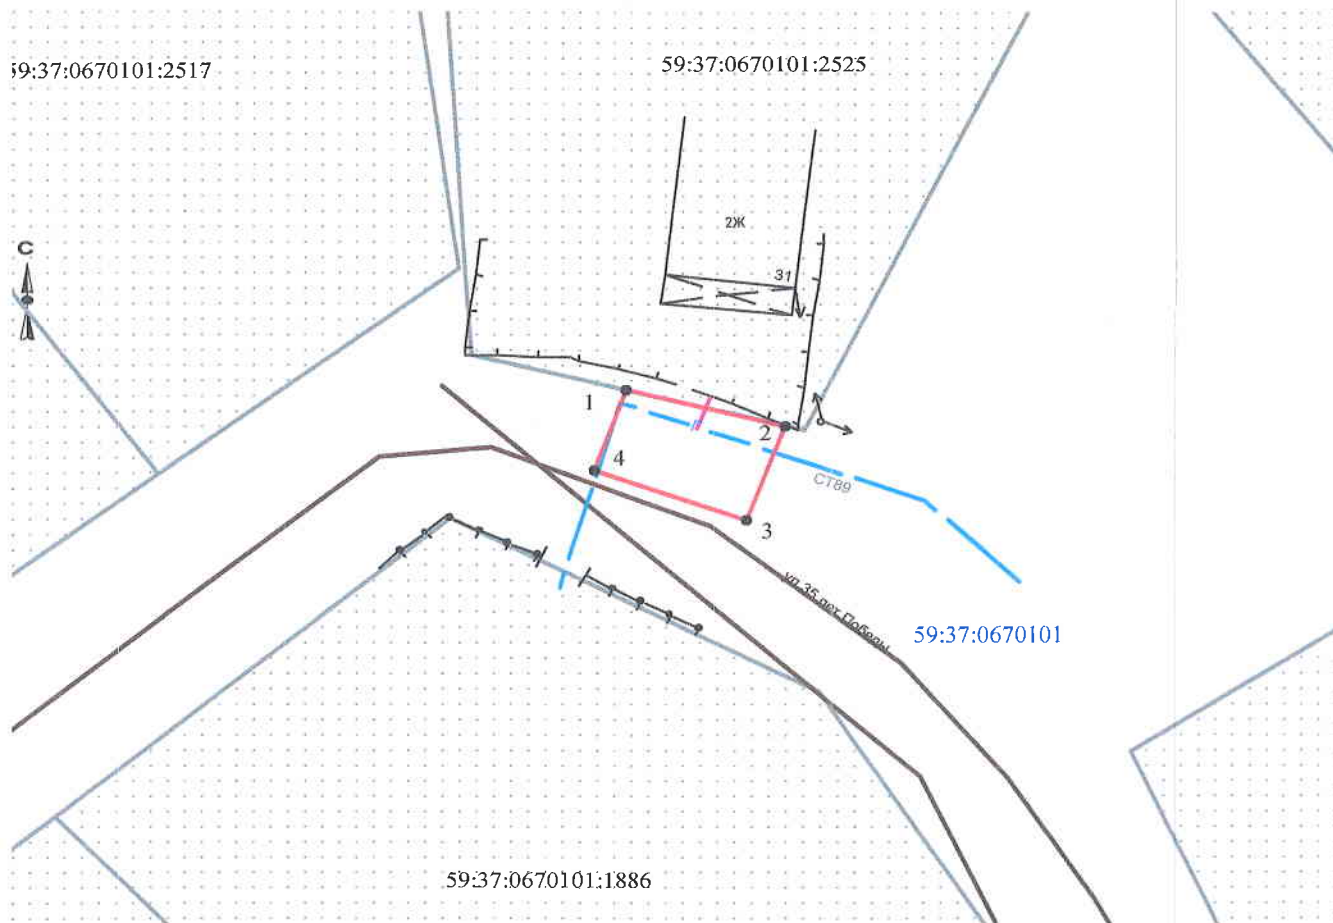

Масштаб 1:500

Заявитель \_\_\_\_\_ /Т.А. Покидкина/

Верно

### Условные обозначения:

- граница предполагаемых к использованию земель
- граница учтенных земельных участков
- граница кадастрового квартала
- проектируемый газопровод
- существующий газопровод

59:37:0670101:2525 кадастровый номер земельного участка  
59:37:0670101 номер кадастрового квартала