



Администрация города Березники
**УПРАВЛЕНИЕ
ИМУЩЕСТВЕННЫХ
И ЗЕМЕЛЬНЫХ ОТНОШЕНИЙ**

пр. Советский, д.39,
г. Березники, Пермский край, 618417
Тел./факс (3424) 29 01 77
E-mail: uizo_berezniki@mail.ru
ОКПО 12045479, ОГРН 1025901710207
ИНН/КПП 5911000188/591101001

16.01.2019 № 18-01-10/128

На № б/н от 29.12.2018

АО «Газпром газораспределение Пермь»

РЕШЕНИЕ
о размещении объектов № 609

Город Березники Пермского края

25.01.2019

Управление имущественных и земельных отношений администрации города Березники в соответствии с Положением о порядке и условиях размещения объектов на землях или земельных участках, находящихся в государственной или муниципальной собственности, на территории Пермского края без предоставления земельных участков и установления сервитутов, утвержденного постановлением Правительства Пермского края от 22.07.2015 № 478-п, разрешает:

акционерному обществу «Газпром газораспределение Пермь» (618400, Пермский край, г. Березники, ул. Уральских танкистов, 5, тел./факс 8 (3424) 26-26-18, 26-42-83) размещение объекта:

«Газопровод для транспортировки природного газа под давлением до 0,6 Мпа включительно» в г. Усолье, район ул. Ивачева (подключение в районе дома 46 по ул. Володарского), на землях, государственная собственность на которые не разграничена,

площадь 73 кв.м;

сроком на 1 год (до 25.01.2020);

местоположение: Пермский край, г. Усолье, район ул. Ивачева (подключение в районе дома 46 по ул. Володарского).

Приложение: схема предполагаемых к использованию земель на 1 л. в 1 экз.

Начальник управления




Н.А.Лежнева

М.А.Шестакова
29 01 83

Схема предполагаемых к использованию земель или части земельного участка

Объект: газопровод для транспортировки природного газа под давлением до 0.6 Мпа включительно
 Местоположение: Пермский край, Усольский район, г. Усолье, район ул. Ивачева (подключение в районе дома 46 по улице Володарского)
 Площадь земель или части земельного участка, кв.м: 73
 Категория земель: земли населенных пунктов

Вид разрешенного использования: для строительства газопровода

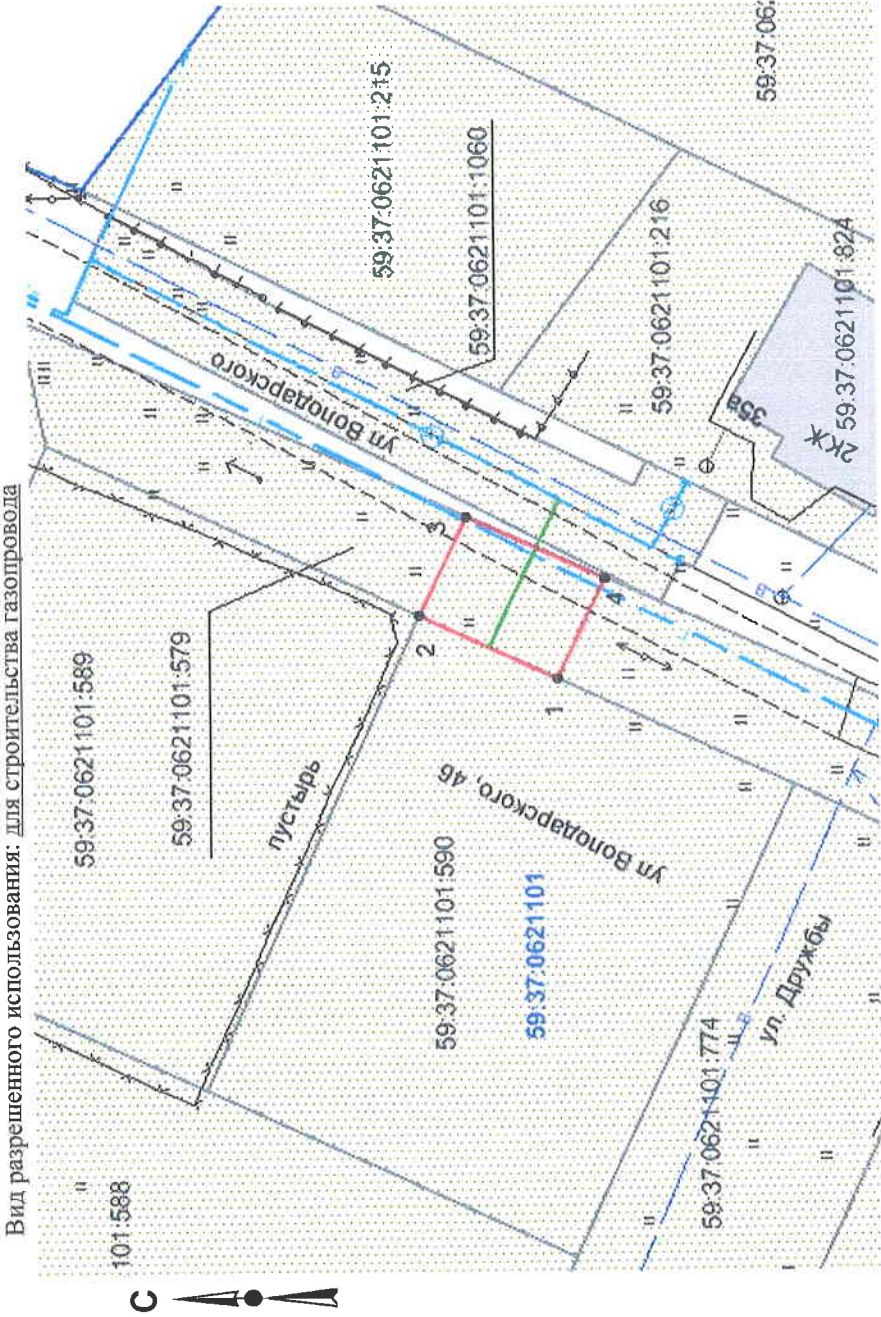

Масштаб 1:500

Описание границ смежных землепользователей:

- от т.1 до т.2 - граница участка с кадастровым № 59:37:0621101:590
- от т.2 до т.3, т.4 до т.1 - граница участка с кадастровым № 59:37:0621101:579
- от т.3 до т.4 - земли общего пользования

Обозначение характерных точек границ	Координаты, м (МСК-59)	
	X	Y
1	675711,48	2256642,47
2	675720,56	2256646,64
3	675717,41	2256653,15
4	675708,28	2256649,07

Условные обозначения:

- граница предлагаемых к использованию земель;
- граница учтенных земельных участков;
- граница кадастрового квартала;
- проектируемый газопровод;
- существующий газопровод;
- обозначение кадастрового квартала;
- кадастровый номер земельного участка;

Заявитель

/Т.А. Покидкина/

Верно