



Администрация города Березники
**УПРАВЛЕНИЕ
ИМУЩЕСТВЕННЫХ
И ЗЕМЕЛЬНЫХ ОТНОШЕНИЙ**

пр. Советский, д.39,
г. Березники, Пермский край, 618417
Тел./факс (3424) 29 01 77
E-mail: uizo_berezniki@mail.ru
ОКПО 12045479, ОГРН 1025901710207
ИНН/КПП 5911000188/591101001

16.01.2019 № 18-01-10/129

На № б/н от 29.12.2018

АО «Газпром газораспределение Пермь»

РЕШЕНИЕ
о размещении объектов № 610

Город Березники Пермского края

25.01.2019

Управление имущественных и земельных отношений администрации города Березники в соответствии с Положением о порядке и условиях размещения объектов на землях или земельных участках, находящихся в государственной или муниципальной собственности, на территории Пермского края без предоставления земельных участков и установления сервитутов, утвержденного постановлением Правительства Пермского края от 22.07.2015 № 478-п, разрешает:

акционерному обществу «Газпром газораспределение Пермь» (618400, Пермский край, г. Березники, ул. Уральских танкистов, 5, тел./факс 8 (3424) 26-26-18, 26-42-83) размещение объекта:

«Газопровод для транспортировки природного газа под давлением до 0,6 Мпа включительно» в г. Усолье, ул. Володарского, в районе дома 35а (подключение в районе дома 46 по ул. Володарского), на землях, государственная собственность на которые не разграничена,

площадь 60 кв.м;

сроком на 1 год (до 25.01.2020);

местоположение: Пермский край, г. Усолье, ул. Володарского, в районе дома 35а (подключение в районе дома 46 по ул. Володарского).

При условии согласования проведения работ с собственниками пересекаемых существующих инженерных коммуникаций (водопровод).

Приложение: схема предполагаемых к использованию земель на 1 л. в 1 экз.

Начальник управления



Н.А.Лежнева

Схема предполагаемых к использованию земель или части земельного участка


Объект: газопровод для транспортировки природного газа под давлением до 0,6 МПа включительно

Местоположение: Пермский край, Усольский район, г. Усолье, ул. Володарского, в районе дома 35а (подключение в районе дома 46 по улице Володарского)

Площадь земель или части земельного участка, кв.м: 60

Категория земель: земли населенных пунктов

Вид разрешенного использования: для строительства газопровода

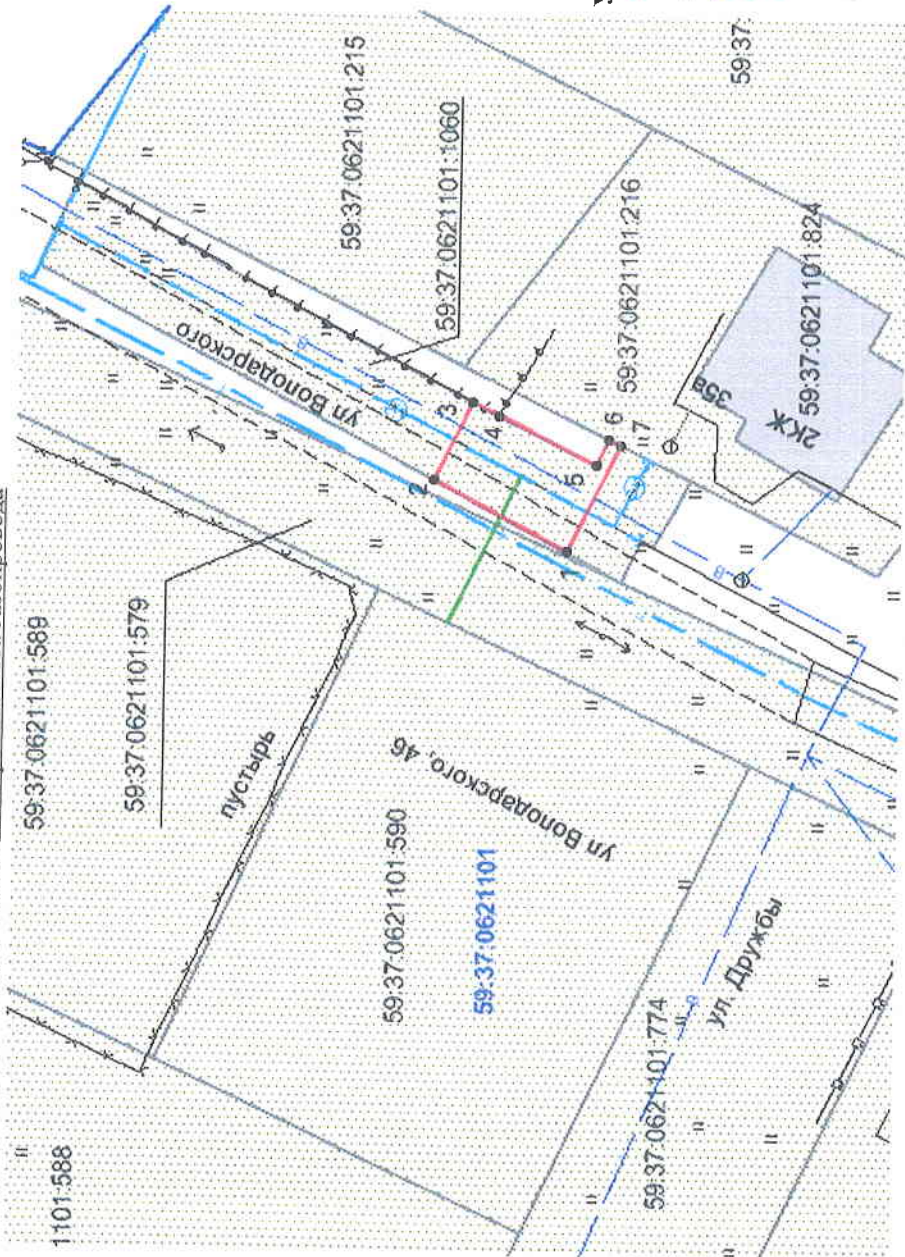

Масштаб 1:500

Обозначение характерных точек границ	Координаты, м (МСК-59)	
	X	Y
1	675708,17	2256649,30
2	675717,05	2256653,92
3	675714,52	2256659,12
4	675712,85	2256658,27
5	675706,37	2256655,07
6	675705,49	2256656,74
7	675704,74	2256656,38

Условные обозначения:

- - граница предполагаемых к использованию земель;
- - граница учтенных земельных участков;
- - граница кадастрового квартала;
- - проектируемый газопровод;
- - существующий газопровод;
- 59:37:0621101 - обозначение кадастрового квартала;
- 59:37:0621101:579 - кадастровый номер земельного участка;

Описание границ смежных землепользователей:

- земли общего пользования
- граница участка с кадастровым № 59:37:0621101:1060
- граница участка с кадастровым № 59:37:0621101:216

Заявитель

/Т.А. Покидкина/

Верно