



Администрация города Березники
**УПРАВЛЕНИЕ
ИМУЩЕСТВЕННЫХ
И ЗЕМЕЛЬНЫХ ОТНОШЕНИЙ**

пр. Советский, д.39,
г. Березники, Пермский край, 618417
Тел./факс (3424) 29 01 77
E-mail: uizo_berezniki@mail.ru
ОКПО 12045479, ОГРН 1025901710207
ИНН/КПП 5911000188/591101001

16.01.2019 № 18-01-10/120
На № б/н от 14.01.2019

АО «Газпром газораспределение Пермь»

РЕШЕНИЕ
о размещении объектов № 611

Город Березники Пермского края

25.01.2019

Управление имущественных и земельных отношений администрации города Березники в соответствии с Положением о порядке и условиях размещения объектов на землях или земельных участках, находящихся в государственной или муниципальной собственности, на территории Пермского края без предоставления земельных участков и установления сервитутов, утвержденного постановлением Правительства Пермского края от 22.07.2015 № 478-п, разрешает:

акционерному обществу «Газпром газораспределение Пермь» (618400, Пермский край, г. Березники, ул. Уральских танкистов, 5, тел./факс 8 (3424) 26-26-18, 26-42-83) размещение объекта:

«Газопровод для транспортировки природного газа под давлением до 0,6 Мпа включительно» в г. Усолье, ул. Солеваров, в районе дома 236а, на землях, государственная собственность на которые не разграничена,

площадь 87 кв.м;

сроком на 1 год (до 25.01.2020);

местоположение: Пермский край, г. Усолье, ул. Солеваров, в районе дома 236а.

При условии согласования проведения работ с собственниками пересекаемых существующих инженерных коммуникаций (водопровод).

Приложение: схема предполагаемых к использованию земель на 1 л. в 1 экз.

Начальник управления



Н.А.Лежнева

М.А.Шестакова
29 01 83

Схема предполагаемых к использованию земель или части земельного участка

Объект: газопровод для транспортировки природного газа под давлением до 0,6 МПа включительно


Местоположение: Пермский край, Усольский район, г. Усолье, ул. Солеваров, в районе дома 236а

Площадь земель или части земельного участка, кв.м.: 87

Категория земель: земли населенных пунктов

Вид разрешенного использования: для строительства газопровода

| № точки границы | Каталог координаты, м (МСК-59) | |
|-----------------|--------------------------------|------------|
| | X | Y |
| 1 | 676300,43 | 2256661,97 |
| 2 | 676299,42 | 2256664,01 |
| 3 | 676295,55 | 2256670,72 |
| 4 | 676288,06 | 2256667,08 |
| 5 | 676292,42 | 2256658,09 |

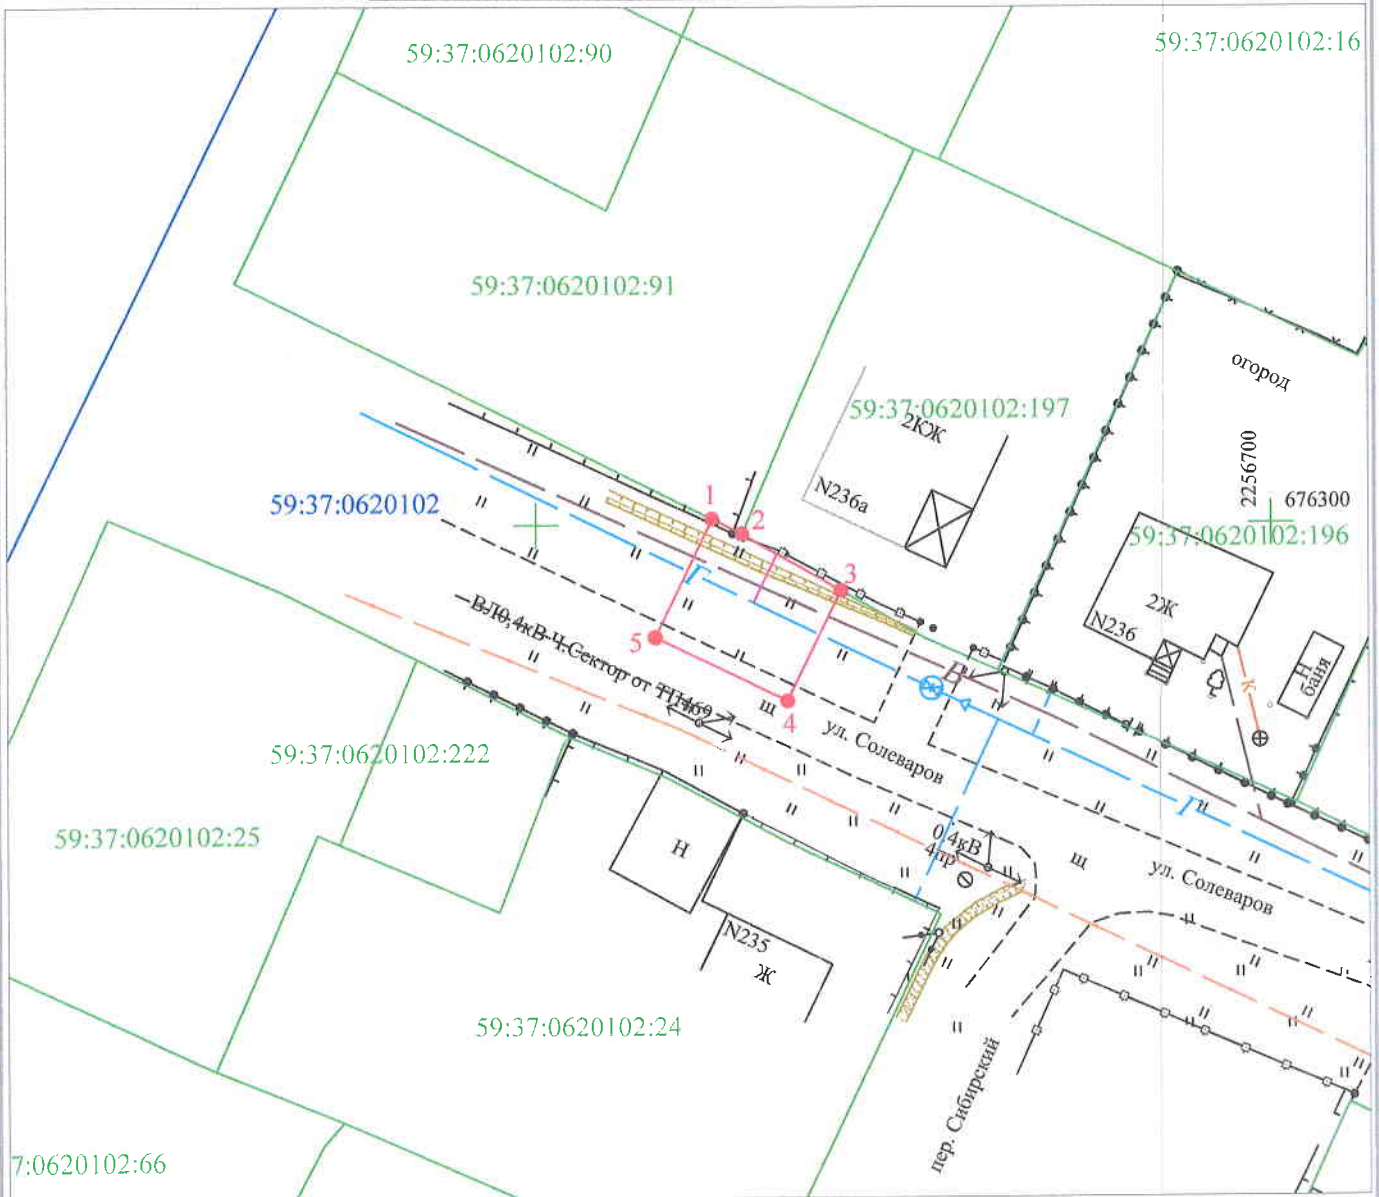

Масштаб 1:500

Условные обозначения:

- - граница предполагаемых к использованию земель или части земельного участка
- - граница земельного участка учтенного в ГКН
- - граница кадастрового квартала
- 59:37:0000000 - обозначение кадастрового квартала
- 59:37:0000000:9 - кадастровый номер земельного участка в кадастровом квартале
- 1, 2, 3, ... - обозначение точек образуемой части земельного участка
- - проектируемый газопровод
- - существующий газопровод

Описание границ смежных землепользователей:

- от т. 1 до т. 2 - земельный участок с кадастровым номером 59:37:0620102:91
- от т. 2 до т. 3 - земельный участок с кадастровым номером 59:37:0620102:197
- от т. 3 до т. 1 - земли общего пользования

Заявитель
(подпись, расшифровка подписи)

/Т.А. Покидкина/

МП

Верно

(для юридических лиц и ИП)