



Администрация города Березники
УПРАВЛЕНИЕ

**ИМУЩЕСТВЕННЫХ
И ЗЕМЕЛЬНЫХ ОТНОШЕНИЙ**

пр. Советский, д.39,
г. Березники, Пермский край, 618417

Тел./факс (3424) 29 01 77

E-mail: uizo_berezniki@mail.ru

ОКПО 12045479, ОГРН 1025901710207

ИНН/КПП 5911000188/591101001

16.01.2019 № 18-01-10/124

На № б/н от 10.01.2019

АО «Газпром газораспределение Пермь»

РЕШЕНИЕ

о размещении объектов № 613

Город Березники Пермского края

25.01.2019

Управление имущественных и земельных отношений администрации города Березники в соответствии с Положением о порядке и условиях размещения объектов на землях или земельных участках, находящихся в государственной или муниципальной собственности, на территории Пермского края без предоставления земельных участков и установления сервитутов, утвержденного постановлением Правительства Пермского края от 22.07.2015 № 478-п, разрешает:

акционерному обществу «Газпром газораспределение Пермь» (618400, Пермский край, г. Березники, ул. Уральских танкистов, 5, тел./факс 8 (3424) 26-26-18, 26-42-83) размещение объекта:

«Газопровод для транспортировки природного газа под давлением до 0,6 Мпа включительно» в г. Усолье, ул. Маяковского, в районе дома 8, на землях, государственная собственность на которые не разграничена,

площадь 309 кв.м;

сроком на 1 год (до 25.01.2020);

местоположение: Пермский край, г. Усолье, ул. Маяковского, в районе дома 8.

Приложение: схема предполагаемых к использованию земель на 1 л. в 1 экз.

Начальник управления

Н.А.Лежнева



М.А.Шестакова
29 01 83

Схема предполагаемых к использованию земель или части земельного участка

Объект: газопровод для транспортировки природного газа под давлением до 0,6 МПа включительно


Местоположение: Пермский край, Усольский район, г. Усолье, ул. Маяковского, в районе дома 8

Площадь земель или части земельного участка, кв.м: 309

Категория земель: земли населенных пунктов

Вид разрешенного использования: для строительства газопровода

№ точки границы	Каталог координаты, м (МСК-59)		№ точки границы	Каталог координаты, м (МСК-59)		№ точек границы	Каталог координаты, м (МСК-59)	
	X	Y		X	Y		X	Y
1	676107,51	2256918,22	7	676075,62	2256912,86	12	676090,73	2256904,01
2	676103,36	2256926,65	8	676079,88	2256903,66	13	676087,66	2256910,66
3	676102,50	2256926,25	9	676081,59	2256904,42	14	676097,75	2256915,40
4	676100,69	2256925,40	10	676082,98	2256900,81	15	676098,49	2256913,91
5	676083,11	2256916,29	11	676088,99	2256903,25	16	676104,76	2256916,94
6	676077,57	2256913,77						

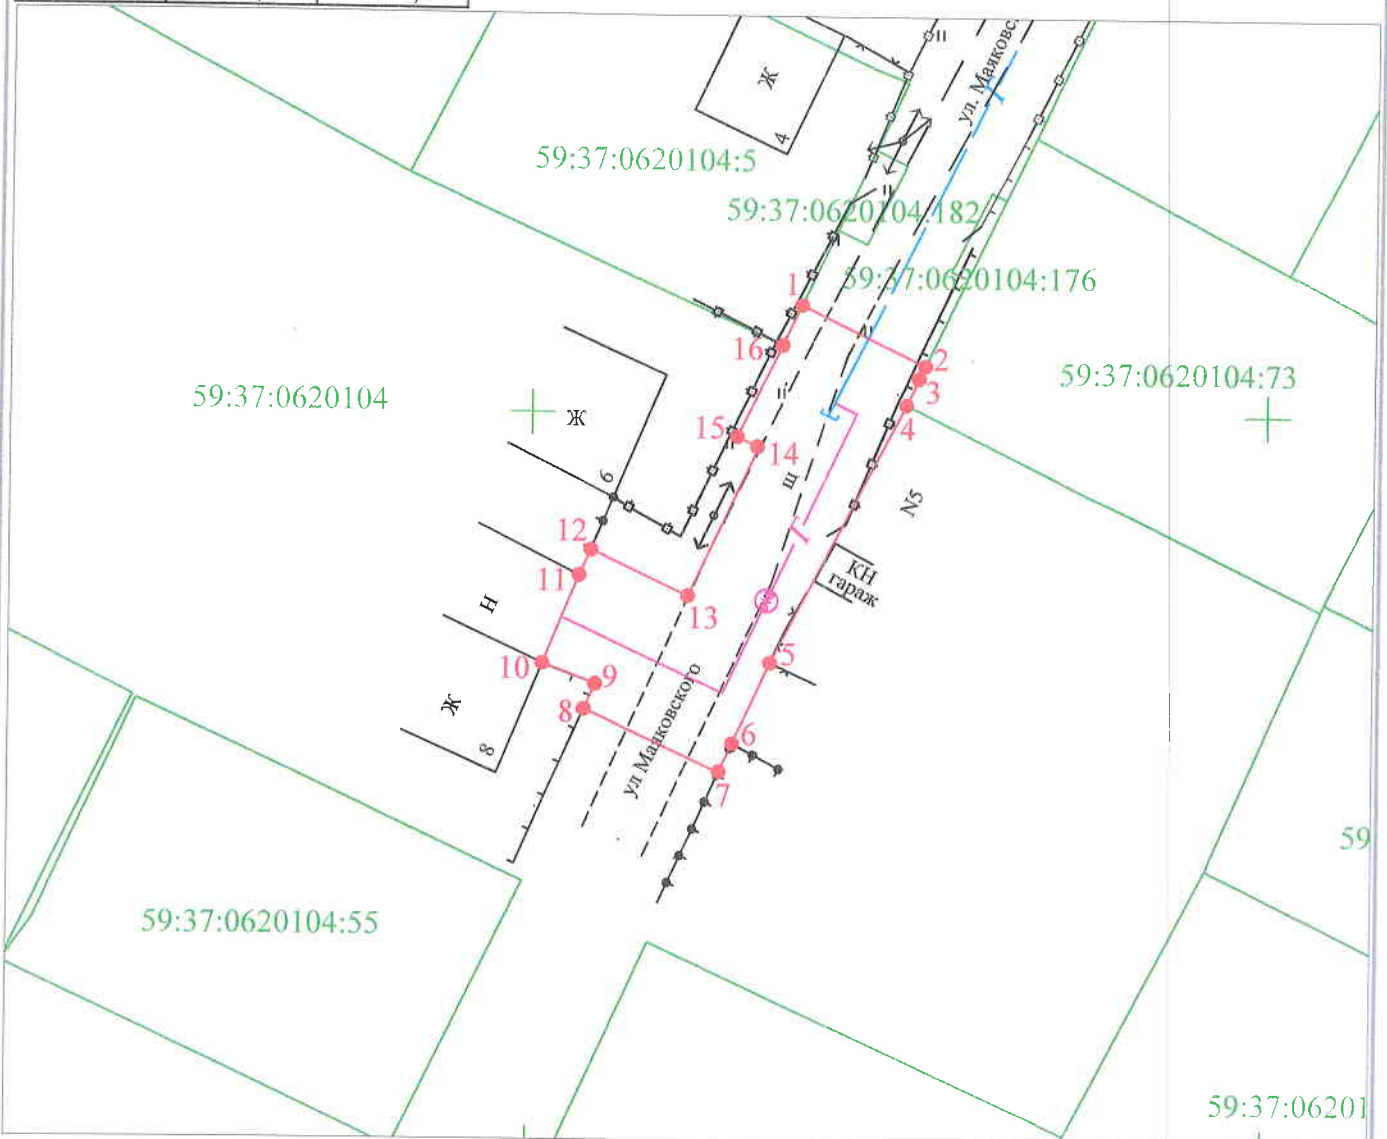

Масштаб 1:500

Условные обозначения:

- граница предполагаемых к использованию земель или части земельного участка
- граница земельного участка учтенного в ГКН
- граница кадастрового квартала
- 59:37:0000000 — обозначение кадастрового квартала
- 59:37:0000000:9 — кадастровый номер земельного участка в кадастровом квартале
- 1, 2, 3, ... — обозначение точек образуемой части земельного участка
- проектируемый газопровод
- существующий газопровод

Описание границ смежных землепользователей:

от т. 1 до т. 2 - земли общего пользования
от т. 2 до т. 4 - земельный участок с кадастровым номером 59:37:0620104:73
от т. 4 до т. 5 - земельный участок с кадастровым номером 59:37:0620104:52
от т. 5 до т. 7 - земельный участок с кадастровым номером 59:37:0620104:53
от т. 7 до т. 8 - земли общего пользования
от т. 8 до т. 12 - земельный участок с кадастровым номером 59:37:0620104:28
от т. 12 до т. 15 - земли общего пользования
от т. 15 до т. 16 - земельный участок с кадастровым номером 59:37:0620104:6
от т. 16 до т. 1 - земельный участок с кадастровым номером 59:37:0620104:5

Заявитель _____ /Т.А. Покидкина/
(подпись, расшифровка подписи)
МП _____ Верно
(для юридических лиц и ИП)