



Администрация города Березники  
**УПРАВЛЕНИЕ  
ИМУЩЕСТВЕННЫХ  
И ЗЕМЕЛЬНЫХ ОТНОШЕНИЙ**

пр. Советский, д.39,  
г. Березники, Пермский край, 618417  
Тел./факс (3424) 29 01 77  
E-mail: [uizo\\_berezniki@mail.ru](mailto:uizo_berezniki@mail.ru)  
ОКПО 12045479, ОГРН 1025901710207  
ИНН/КПП 5911000188/591101001

16.01.2019 № 18-01-10/119

На № б/н от 14.01.2019

АО «Газпром газораспределение Пермь»

**РЕШЕНИЕ**  
**о размещении объектов № 615**

Город Березники Пермского края

25.01.2019

Управление имущественных и земельных отношений администрации города Березники в соответствии с Положением о порядке и условиях размещения объектов на землях или земельных участках, находящихся в государственной или муниципальной собственности, на территории Пермского края без предоставления земельных участков и установления сервитутов, утвержденного постановлением Правительства Пермского края от 22.07.2015 № 478-п, разрешает:

акционерному обществу «Газпром газораспределение Пермь» (618400, Пермский край, г. Березники, ул. Уральских танкистов, 5, тел./факс 8 (3424) 26-26-18, 26-42-83) размещение объекта:

«Газопровод для транспортировки природного газа под давлением до 0,6 Мпа включительно» в г. Усолье, ул. Фрунзе, в районе дома 32, на землях, государственная собственность на которые не разграничена,

площадь 767 кв.м;

сроком на 1 год (до 25.01.2020);

местоположение: Пермский край, г. Усолье, ул. Фрунзе, в районе дома 32.

При условии согласования проведения работ с собственниками пересекаемых существующих инженерных коммуникаций (опоры ВЛ 0,4кВ).

Приложение: схема предполагаемых к использованию земель на 1 л. в 1 экз.

Начальник управления

Н.А.Лежнева

М.А.Шестакова  
29 01 83



### Схема предполагаемых к использованию земель или части земельного участка

Объект: газопровод для транспортировки природного газа под давлением до 0,6 МПа включительно


Местоположение: Пермский край, Усольский район, г. Усолье, ул. Фрунзе, в районе дома 32

Площадь земель или части земельного участка, кв.м.: **767**

Категория земель: земли населенных пунктов

Вид разрешенного использования: для строительства газопровода

№ точки границы	Каталог координаты, м (МСК-59)		№ точки границы	Каталог координаты, м (МСК-59)		№ точки границы	Каталог координаты, м (МСК-59)	
	X	Y		X	Y		X	Y
1	675095,54	2257642,37	7	675042,05	2257696,93	13	675085,59	2257666,04
2	675094,25	2257662,09	8	675045,87	2257687,69	14	675087,05	2257665,97
3	675095,11	2257686,16	9	675055,81	2257691,80	15	675086,81	2257660,14
4	675094,87	2257696,24	10	675055,88	2257693,78	16	675087,62	2257646,29
5	675090,75	2257700,25	11	675061,55	2257694,13	17	675087,83	2257642,76
6	675047,35	2257699,11	12	675084,89	2257695,02			

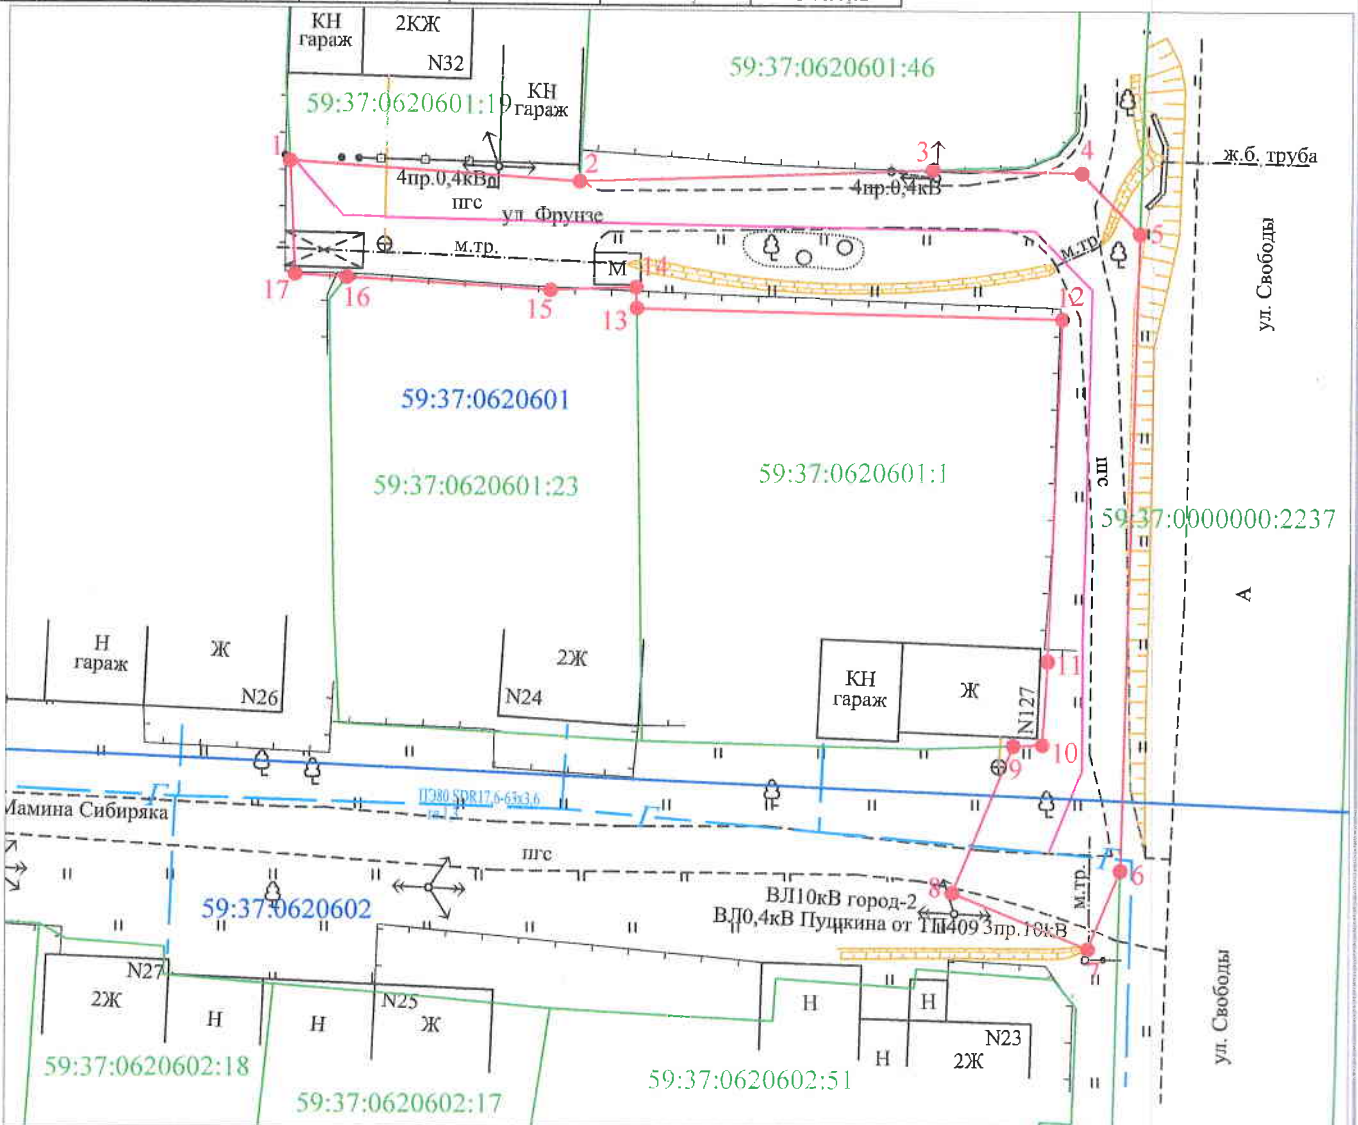

Условные обозначения:

Масштаб 1:500

- - граница предполагаемых к использованию земель или части земельного участка
- - граница земельного участка учтенного в ГКН
- - граница кадастрового квартала
- 59:37:0000000 - обозначение кадастрового квартала
- 59:37:0000000:9 - кадастровый номер земельного участка в кадастровом квартале
- 1, 2, 3, ... - обозначение точек образуемой части земельного участка
- - проектируемый газопровод
- - существующий газопровод

**Описание границ смежных землепользователей:**

- от т. 1 до т. 2 - земельный участок с кадастровым номером 59:37:0620601:19
- от т. 2 до т. 3 - земельный участок с кадастровым номером 59:37:0620601:46
- от т. 3 до т. 5 - земли общего пользования
- от т. 5 до т. 6 - земельный участок с кадастровым номером 59:37:0000000:2237
- от т. 6 до т. 9 - земли общего пользования
- от т. 9 до т. 13 - земельный участок с кадастровым номером 59:37:0620601:1
- от т. 13 до т. 16 - земельный участок с кадастровым номером 59:37:0620601:23
- от т. 16 до т. 17 - земельный участок с кадастровым номером 59:37:0620601:24
- от т. 17 до т. 1 - земельный участок с кадастровым номером 59:37:0620601:51

Заявитель \_\_\_\_\_ /Г.А. Покидкина/  
 (подпись, расшифровка подписи) МП Верно  
 (для юридических лиц и ИП)