



Администрация города Березники
**УПРАВЛЕНИЕ
ИМУЩЕСТВЕННЫХ
И ЗЕМЕЛЬНЫХ ОТНОШЕНИЙ**

пр. Советский, д.39,
г. Березники, Пермский край, 618417
Тел./факс (3424) 29 01 77
E-mail: uizo_berezniki@mail.ru
ОКПО 12045479, ОГРН 1025901710207
ИНН/КПП 5911000188/591101001

16.01.2019 № 18-01-10/118
На № б/н от 14.01.2019

АО «Газпром газораспределение Пермь»

РЕШЕНИЕ
о размещении объектов № 616

Город Березники Пермского края

25.01.2019

Управление имущественных и земельных отношений администрации города Березники в соответствии с Положением о порядке и условиях размещения объектов на землях или земельных участках, находящихся в государственной или муниципальной собственности, на территории Пермского края без предоставления земельных участков и установления сервитутов, утвержденного постановлением Правительства Пермского края от 22.07.2015 № 478-п, разрешает:

акционерному обществу «Газпром газораспределение Пермь» (618400, Пермский край, г. Березники, ул. Уральских танкистов, 5, тел./факс 8 (3424) 26-26-18, 26-42-83) размещение объекта:

«Газопровод для транспортировки природного газа под давлением до 0,6 Мпа включительно» в г. Усолье, ул. Свободы, в районе дома 79, на землях, государственная собственность на которые не разграничена,

площадь 439 кв.м;

сроком на 1 год (до 25.01.2020);

местоположение: Пермский край, г. Усолье, ул. Свободы, в районе дома 79.

При условии согласования проведения работ с собственниками пересекаемых существующих инженерных коммуникаций (опоры ВЛ 0,4 кВ, водопровод).

Приложение: схема предполагаемых к использованию земель на 1 л. в 1 экз.

Начальник управления



Н.А.Лежнева

Схема предполагаемых к использованию земель или части земельного участка

Объект: газопровод для транспортировки природного газа под давлением до 0,6 МПа включительно


Местоположение: Пермский край, Усольский район, г. Усолье, ул. Свободы, в районе дома 79

Площадь земель или части земельного участка, кв.м.: **439**

Категория земель: земли населенных пунктов

Вид разрешенного использования: для строительства газопровода

№ точки границы	Каталог координаты, м (МСК-59)		№ точки границы	Каталог координаты, м (МСК-59)	
	X	Y		X	Y
1	674498,90	2257661,85	8	674442,48	2257682,37
2	674498,50	2257689,71	9	674445,47	2257682,34
3	674492,73	2257689,58	10	674447,89	2257686,70
4	674437,53	2257688,62	11	674461,08	2257686,85
5	674434,11	2257682,45	12	674486,38	2257687,14
6	674436,18	2257682,42	13	674488,53	2257687,16
7	674441,48	2257682,38	14	674488,90	2257661,85

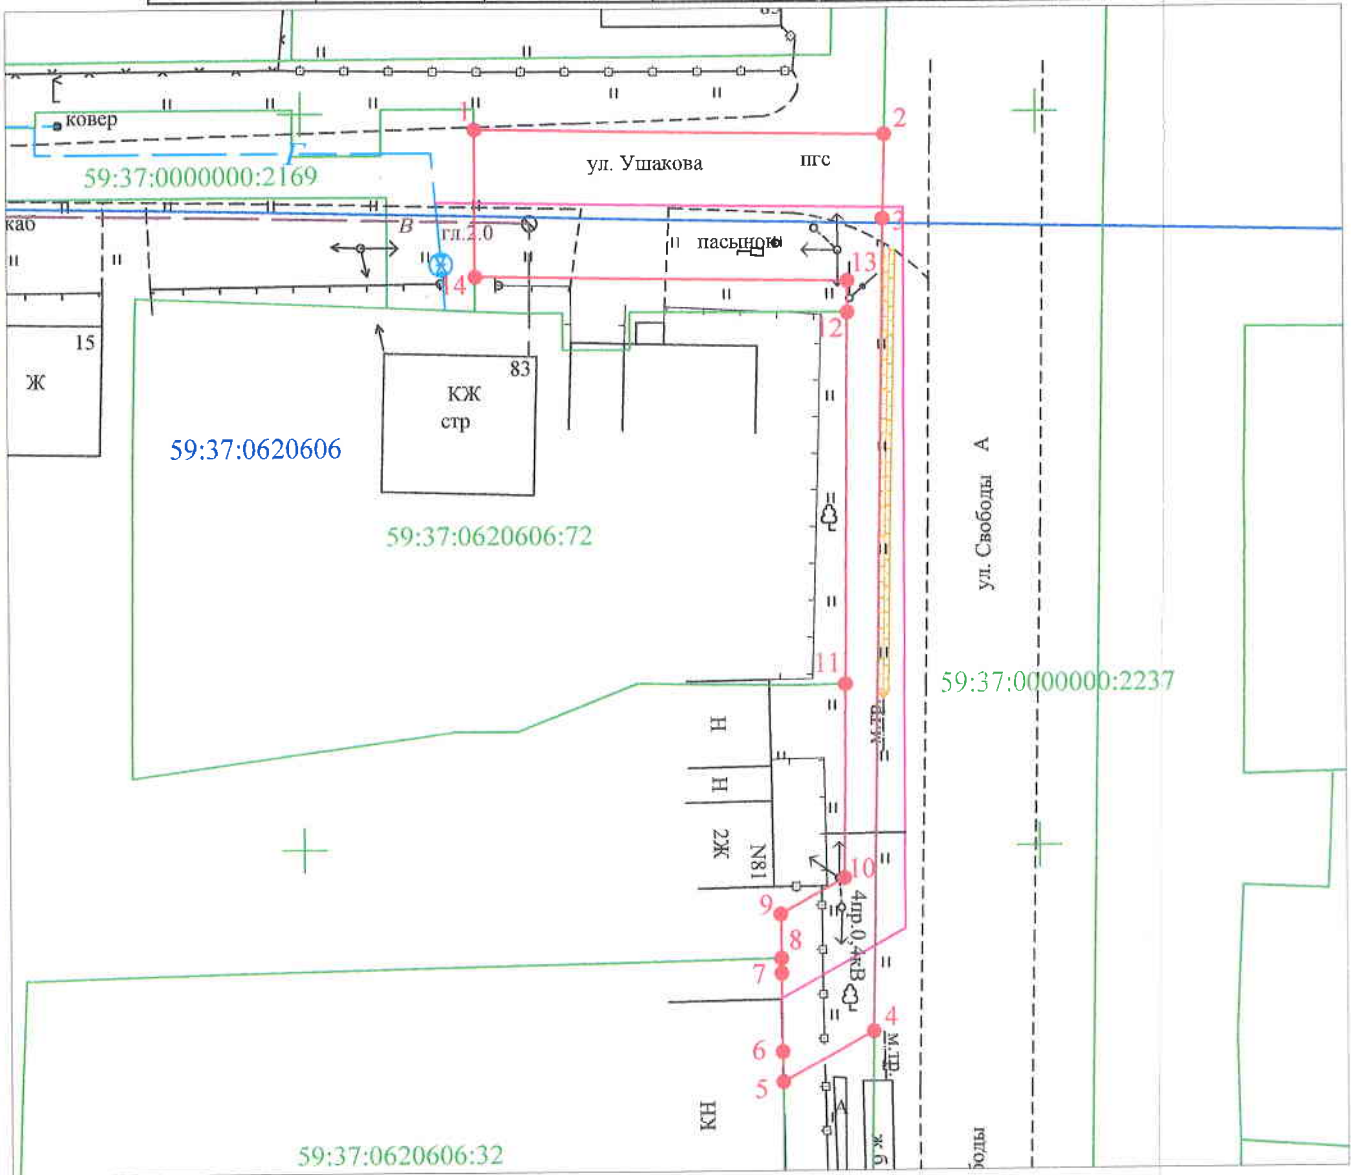

Масштаб 1:500

Условные обозначения:

- - граница предполагаемых к использованию земель или части земельного участка
- - граница земельного участка учтенного в ГКН
- - граница кадастрового квартала
- 59:37:0000000 - обозначение кадастрового квартала
- 59:37:0000000:9 - кадастровый номер земельного участка в кадастровом квартале
- 1, 2, 3, ... - обозначение точек образуемой части земельного участка
- - проектируемый газопровод
- - существующий газопровод

Описание границ смежных землепользователей:

- от т. 1 до т. 2 - земли общего пользования
- от т. 2 до т. 4 - земельный участок с кадастровым номером 59:37:0000000:2237
- от т. 4 до т. 5 - земли общего пользования
- от т. 5 до т. 8 - земельный участок с кадастровым номером 59:37:0620606:32
- от т. 8 до т. 11 - земли общего пользования
- от т. 11 до т. 12 - земельный участок с кадастровым номером 59:37:0620606:72
- от т. 12 до т. 14 - земли общего пользования
- от т. 14 до т. 1 - земельный участок с кадастровым номером 59:37:0000000:2169

Заявитель /Т.А. Покидкина/

(подпись, расшифровка подписи)

МП

Верно

(для юридических лиц и ИП)