



Администрация города Березники  
**УПРАВЛЕНИЕ  
ИМУЩЕСТВЕННЫХ  
И ЗЕМЕЛЬНЫХ ОТНОШЕНИЙ**

пр. Советский, д.39,  
г. Березники, Пермский край, 618417  
Тел./факс (3424) 29 01 77  
E-mail: [uizo\\_berezniki@mail.ru](mailto:uizo_berezniki@mail.ru)  
ОКПО 12045479, ОГРН 1025901710207  
ИНН/КПП 5911000188/591101001

16.01.2019 № 18-01-10/116

На № б/н от 14.01.2019

АО «Газпром газораспределение Пермь»

**РЕШЕНИЕ**  
**о размещении объектов № 618**

Город Березники Пермского края

25.01.2019

Управление имущественных и земельных отношений администрации города Березники в соответствии с Положением о порядке и условиях размещения объектов на землях или земельных участках, находящихся в государственной или муниципальной собственности, на территории Пермского края без предоставления земельных участков и установления сервитутов, утвержденного постановлением Правительства Пермского края от 22.07.2015 № 478-п, разрешает:

акционерному обществу «Газпром газораспределение Пермь» (618400, Пермский край, г. Березники, ул. Уральских танкистов, 5, тел./факс 8 (3424) 26-26-18, 26-42-83) размещение объекта:

«Газопровод для транспортировки природного газа под давлением до 0,6 Мпа включительно» с кадастровым номером 59:37:0000000:2237, в г. Усолье, ул. Свободы, (от ул. Чернышевского до ул. 8 Марта) (подключение дома № 79 по ул. Свободы), на землях, государственная собственность на которые не разграничена,

площадь 456 кв.м;

сроком на 1 год (до 25.01.2020);

местоположение: Пермский край, г. Усолье, ул. Свободы, (от ул. Чернышевского до ул. 8 Марта) (подключение дома № 79 по ул. Свободы).

Приложение: схема предполагаемых к использованию земель на 1 л. в 1 экз.

Начальник управления



Н.А.Лежнева

М.А.Шестакова  
29 01 83

## Схема предполагаемых к использованию земель или части земельного участка


Объект: газопровод для транспортировки природного газа под давлением до 0,6 МПа включительно  
 Местоположение: Пермский край, Усольский район, г. Усолье ул. Свободы (от ул. Чернышевского до ул. 8 Марта) (подключение дома № 79 по ул. Свободы)

Площадь земель или части земельного участка, кв.м.: **456**

Категория земель: земли населенных пунктов

Вид разрешенного использования: для строительства газопровода

№ точки границы	Каталог координаты, м (МСК-59)	
	X	Y
1	674498,50	2257689,71
2	674498,39	2257697,27
3	674441,97	2257696,63
4	674437,53	2257688,62
5	674492,73	2257689,58

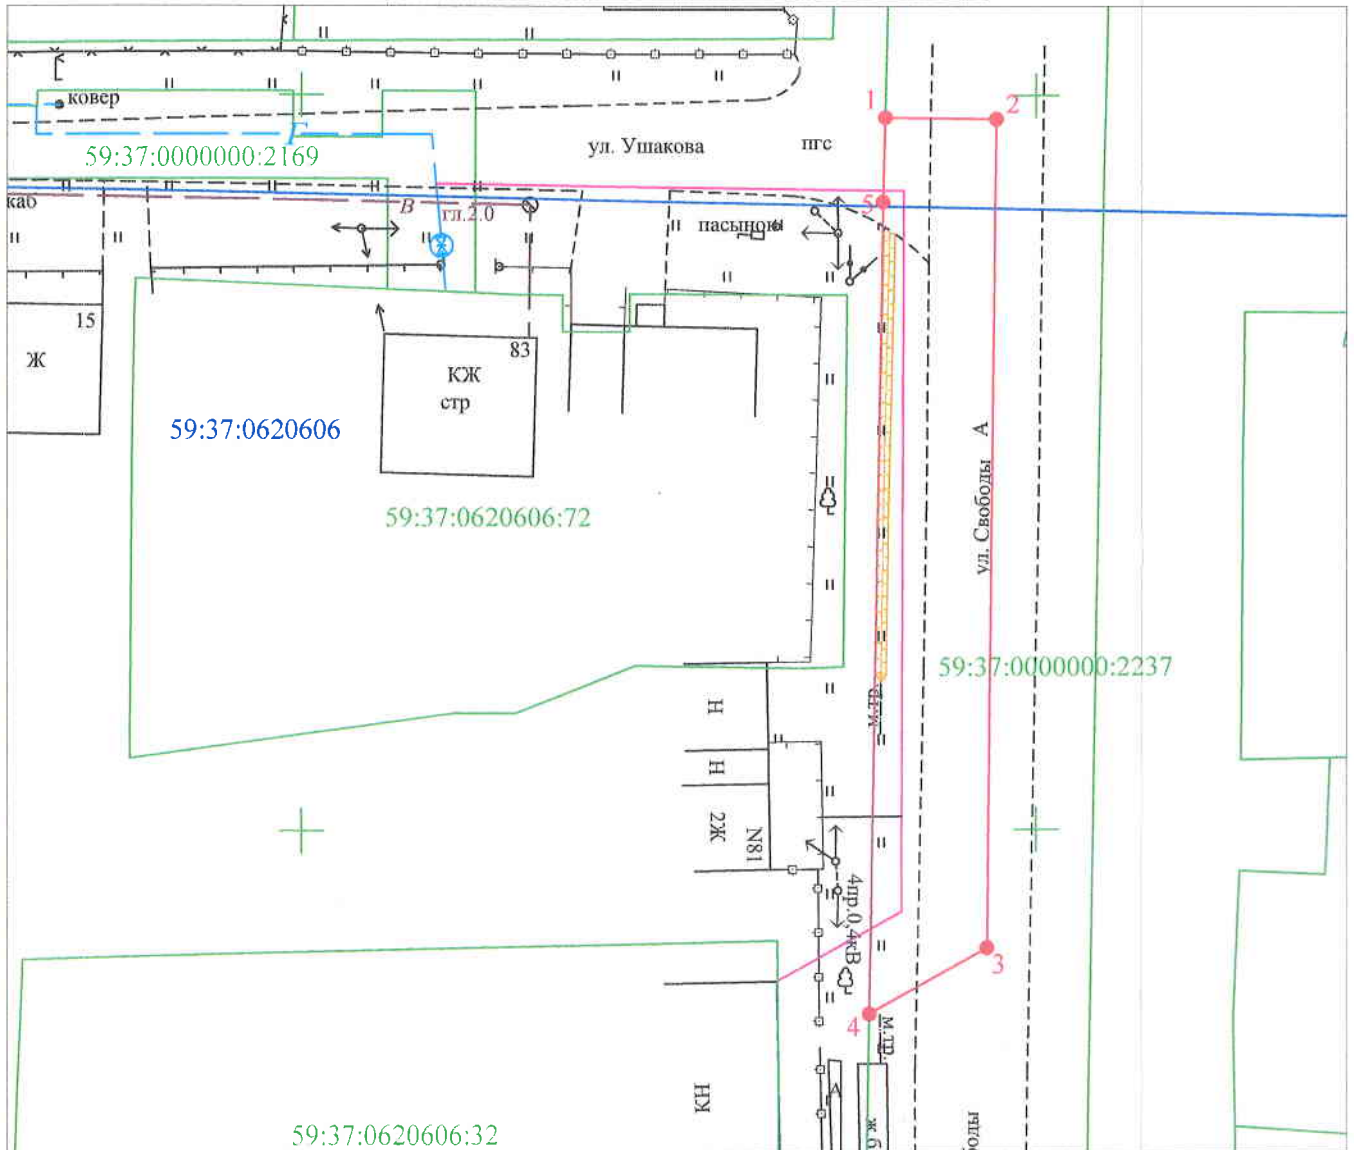

Масштаб 1:500

**Условные обозначения:**

- - граница предполагаемых к использованию земель или части земельного участка
- - граница земельного участка учтенного в ГКН
- - граница кадастрового квартала
- 59:37:0000000 - обозначение кадастрового квартала
- 59:37:0000000:9 - кадастровый номер земельного участка в кадастровом квартале
- 1, 2, 3, ... - обозначение точек образуемой части земельного участка
- - проектируемый газопровод
- - существующий газопровод

**Описание границ смежных землепользователей:**  
 от т. 4 до т. 1 - земли общего пользования

Заявитель \_\_\_\_\_ /Г.А. Покидкина/  
 (подпись, расшифровка подписи)  
 МП \_\_\_\_\_ Верно  
 (для юридических лиц и ИП)