



Администрация города Березники
**УПРАВЛЕНИЕ
ИМУЩЕСТВЕННЫХ
И ЗЕМЕЛЬНЫХ ОТНОШЕНИЙ**

пр. Советский, д.39,
г. Березники, Пермский край, 618417
Тел./факс (3424) 29 01 77
E-mail: uizo_berezniki@mail.ru
ОКПО 12045479, ОГРН 1025901710207
ИНН/КПП 5911000188/591101001

16.01.2019 № 18-01-10/113

На № б/н от 20.12.2018

АО «Газпром газораспределение Пермь»

РЕШЕНИЕ
о размещении объектов № 620

Город Березники Пермского края

25.01.2019

Управление имущественных и земельных отношений администрации города Березники в соответствии с Положением о порядке и условиях размещения объектов на землях или земельных участках, находящихся в государственной или муниципальной собственности, на территории Пермского края без предоставления земельных участков и установления сервитутов, утвержденного постановлением Правительства Пермского края от 22.07.2015 № 478-п, разрешает:

акционерному обществу «Газпром газораспределение Пермь» (618400, Пермский край, г. Березники, ул. Уральских танкистов, 5, тел./факс 8 (3424) 26-26-18, 26-42-83) размещение объекта:

«Газопровод для транспортировки природного газа под давлением до 0,6 Мпа включительно» в г. Усолье, ул. Воронихина, в районе дома 99-2, на землях, государственная собственность на которые не разграничена,

площадь 109 кв.м;

сроком на 1 год (до 25.01.2020);

местоположение: Пермский край, г. Усолье, ул. Воронихина, в районе дома 99-2.

Приложение: схема предполагаемых к использованию земель на 1 л. в 1 экз.

Начальник управления



Н.А.Лежнева

М.А.Шестакова
29 01 83

Схема предполагаемых к использованию земель или части земельного участка

Объект: газопровода для транспортировки природного газа под давлением до 0,6 МПа включительно


Местоположение: Пермский край, Усольский район, г. Усолье, ул. Воронихина, в районе дома 99-2

Площадь земель или части земельного участка, кв.м: 109

Категория земель: земли населенных пунктов

Вид разрешенного использования: для строительства газопровода

Обозначение характерных точек границ	Координаты, м (МСК-59)	
	X	Y
1	674346,24	2257447,80
2	674346,22	2257458,53
3	674336,22	2257458,59
4	674336,22	2257447,60
5	674343,82	2257447,65

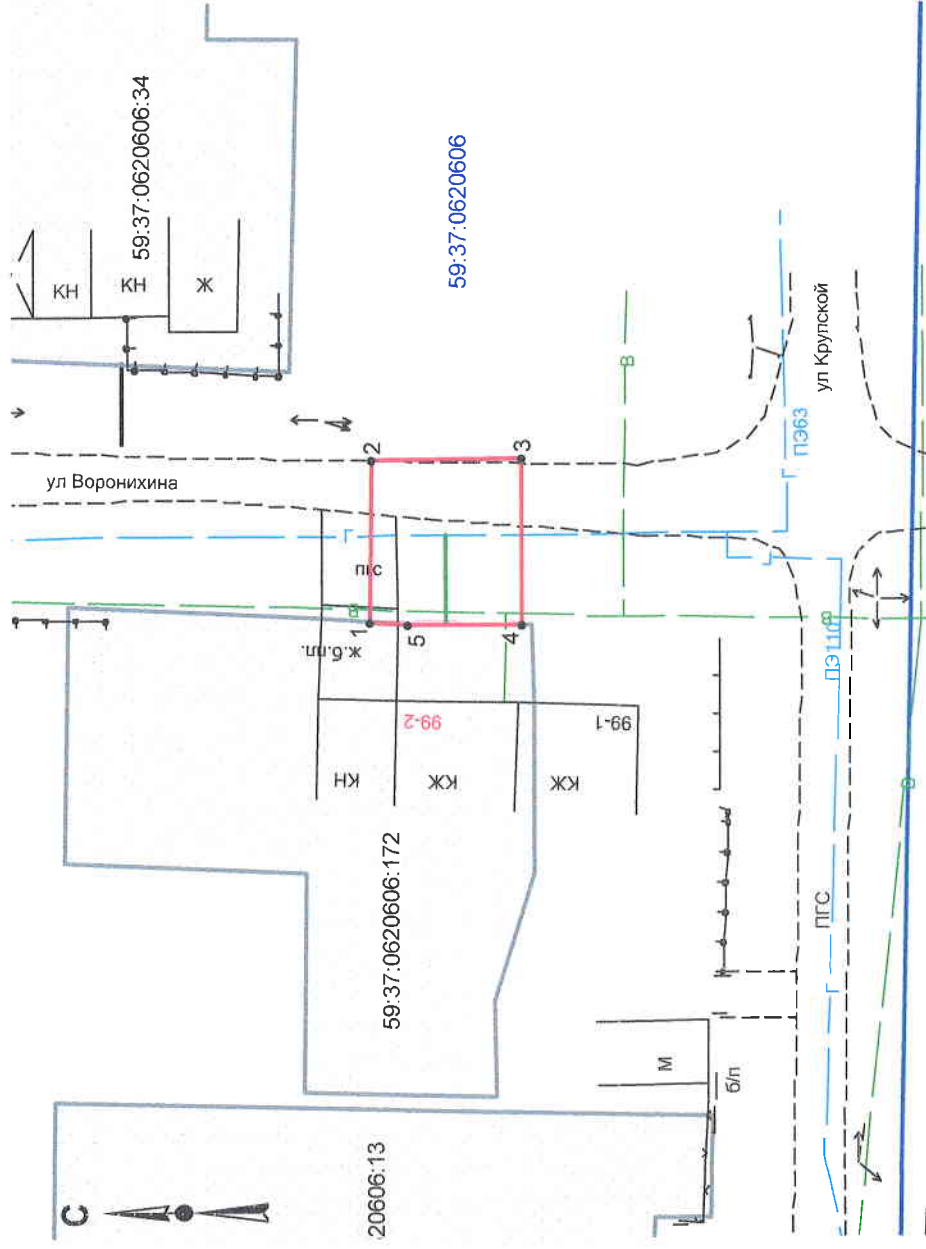

Условные обозначения:

- - граница предполагаемых к использованию земель;
- - граница учтенных земельных участков;
- - граница кадастрового квартала;
- - проектируемый газопровод;
- - существующий газопровод;
- - обозначение кадастрового квартала;
- 59:37:0620606
- 59:37:0620606:172

Масштаб 1:500

Описание границ смежных землепользователей:

от т.4 до т.1 - граница земельного участка 59:37:0620606:172

от т.1 до т.4 - земли общего пользования

Заявитель

/Т.А. Полюкина/

Верно