



Администрация города Березники  
**УПРАВЛЕНИЕ  
ИМУЩЕСТВЕННЫХ  
И ЗЕМЕЛЬНЫХ ОТНОШЕНИЙ**

пр. Советский, д.39,  
г. Березники, Пермский край, 618417  
Тел./факс (3424) 29 01 77  
E-mail: [uizo\\_berezniki@mail.ru](mailto:uizo_berezniki@mail.ru)  
ОКПО 12045479, ОГРН 1025901710207  
ИНН/КПП 5911000188/591101001

16.01.2019 № 18-01-10/107

На № б/н от 21.12.2018

АО «Газпром газораспределение Пермь»

**РЕШЕНИЕ**  
**о размещении объектов № 622**

Город Березники Пермского края

25.01.2019

Управление имущественных и земельных отношений администрации города Березники в соответствии с Положением о порядке и условиях размещения объектов на землях или земельных участках, находящихся в государственной или муниципальной собственности, на территории Пермского края без предоставления земельных участков и установления сервитутов, утвержденного постановлением Правительства Пермского края от 22.07.2015 № 478-п, разрешает:

акционерному обществу «Газпром газораспределение Пермь» (618400, Пермский край, г. Березники, ул. Уральских танкистов, 5, тел./факс 8 (3424) 26-26-18, 26-42-83) размещение объекта:

«Газопровод для транспортировки природного газа под давлением до 0,6 Мпа включительно» в г. Усолье, ул. М. Сибиряка, в районе дома 7, на землях, государственная собственность на которые не разграничена,

площадь 30 кв.м;

сроком на 1 год (до 25.01.2020);

местоположение: Пермский край, г. Усолье, ул. М. Сибиряка, в районе дома 7.

Приложение: схема предполагаемых к использованию земель на 1 л. в 1 экз.

Начальник управления

Н.А.Лежнева

М.А.Шестакова  
29 01 83



## Схема предполагаемых к использованию земель или части земельного участка

Объект: газопровод для транспортировки природного газа под давлением до 0.6 Мпа включительно

Местоположение: Пермский край, Усольский р-н, г. Усолье, ул. М.Сибиряка, в районе дома 7

Площадь земель или части земельного участка, кв.м **30**

Категория земель: земли населённых пунктов


Вид разрешенного использования: для строительства газопровода

Обозначение характерных точек границ	Координаты (МСК-59), м	
	X	Y
1	675027.90	2258013.67
2	675030.79	2258013.81
3	675030.63	2258017.97
4	675030.60	2258019.15
5	675030.24	2258023.80
6	675027.29	2258023.66
7	675027.48	2258018.68
8	675027.78	2258018.69

Описание границ смежных землепользователей:

от т.1 до т.7 земли общего пользования

от т.7 до т.1 земельный участок с кадастровым номером  
59:37:0620603:37

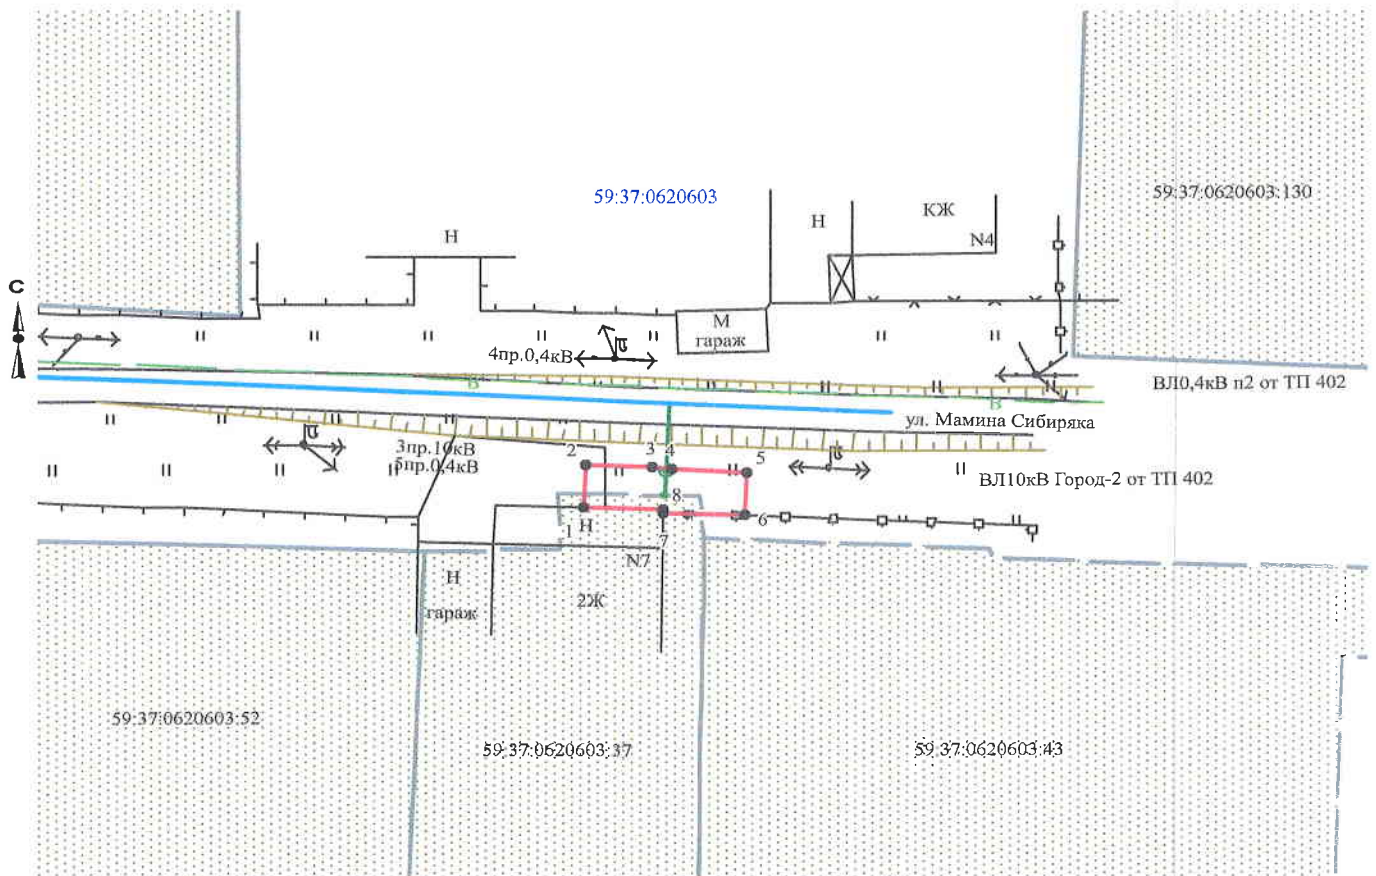

### Условные обозначения:

- граница предполагаемых к использованию земель
- граница учтенных земельных участков, сведения о которой не определены
- граница учтенных земельных участков
- граница кадастрового квартала
- проектируемый газопровод
- существующий газопровод

Масштаб 1:500

Заявитель \_\_\_\_\_ /Т.А. Покидкина/

Верно

59:37:0620603:37 кадастровый номер земельного участка  
59:37:0620603 номер кадастрового квартала