



Администрация города Березники
**УПРАВЛЕНИЕ
ИМУЩЕСТВЕННЫХ
И ЗЕМЕЛЬНЫХ ОТНОШЕНИЙ**

пр. Советский, д.39,
г. Березники, Пермский край, 618417
Тел./факс (3424) 29 01 77
E-mail: uizo_berezniki@mail.ru
ОКПО 12045479, ОГРН 1025901710207
ИНН/КПП 5911000188/591101001

16.01.2019 № 18-01-10/110

На № б/н от 21.12.2018

АО «Газпром газораспределение Пермь»

РЕШЕНИЕ
о размещении объектов № 624

Город Березники Пермского края

25.01.2019

Управление имущественных и земельных отношений администрации города Березники в соответствии с Положением о порядке и условиях размещения объектов на землях или земельных участках, находящихся в государственной или муниципальной собственности, на территории Пермского края без предоставления земельных участков и установления сервитутов, утвержденного постановлением Правительства Пермского края от 22.07.2015 № 478-п, разрешает:

акционерному обществу «Газпром газораспределение Пермь» (618400, Пермский край, г. Березники, ул. Уральских танкистов, 5, тел./факс 8 (3424) 26-26-18, 26-42-83) размещение объекта:

«Газопровод для транспортировки природного газа под давлением до 0,6 Мпа включительно» в г. Усолье, пер. Комсомольский, в районе дома 22, на землях, государственная собственность на которые не разграничена,

площадь 537 кв.м;

сроком на 1 год (до 25.01.2020);

местоположение: Пермский край, г. Усолье, пер. Комсомольский, в районе дома 22.

При условии согласования проведения работ с собственниками пересекаемых существующих инженерных коммуникаций (водопровод, опоры ЛЭП).

Приложение: схема предполагаемых к использованию земель на 1 л. в 1 экз.

Начальник управления

Н.А.Лежнева


М.А.Шестакова
29 01 83



Схема предполагаемых к использованию земель или части земельного участка

Объект: газопровод для транспортировки природного газа под давлением до 0,6 МПа включительно
 Местоположение: Пермский край, Усольский район, г. Усолье, пер. Комсомольский, в районе дома 22
 Площадь земель или части земельного участка, кв.м.: **537**
 Категория земель: земли населенных пунктов
 Вид разрешенного использования: для строительства газопровода

№ точки границы	Каталог координаты, м (МСК-59)		№ точки границы	Каталог координаты, м (МСК-59)		№ точки границы	Каталог координаты, м (МСК-59)	
	X	Y		X	Y		X	Y
1	675812,30	2257248,75	6	675774,79	2257228,86	10	675788,12	2257211,61
2	675804,12	2257253,65	7	675776,49	2257227,81	11	675789,57	2257210,71
3	675796,75	2257241,17	8	675772,21	2257220,89	12	675794,59	2257219,05
4	675786,13	2257224,30	9	675772,61	2257220,63	13	675804,77	2257235,98
5	675775,86	2257230,37						

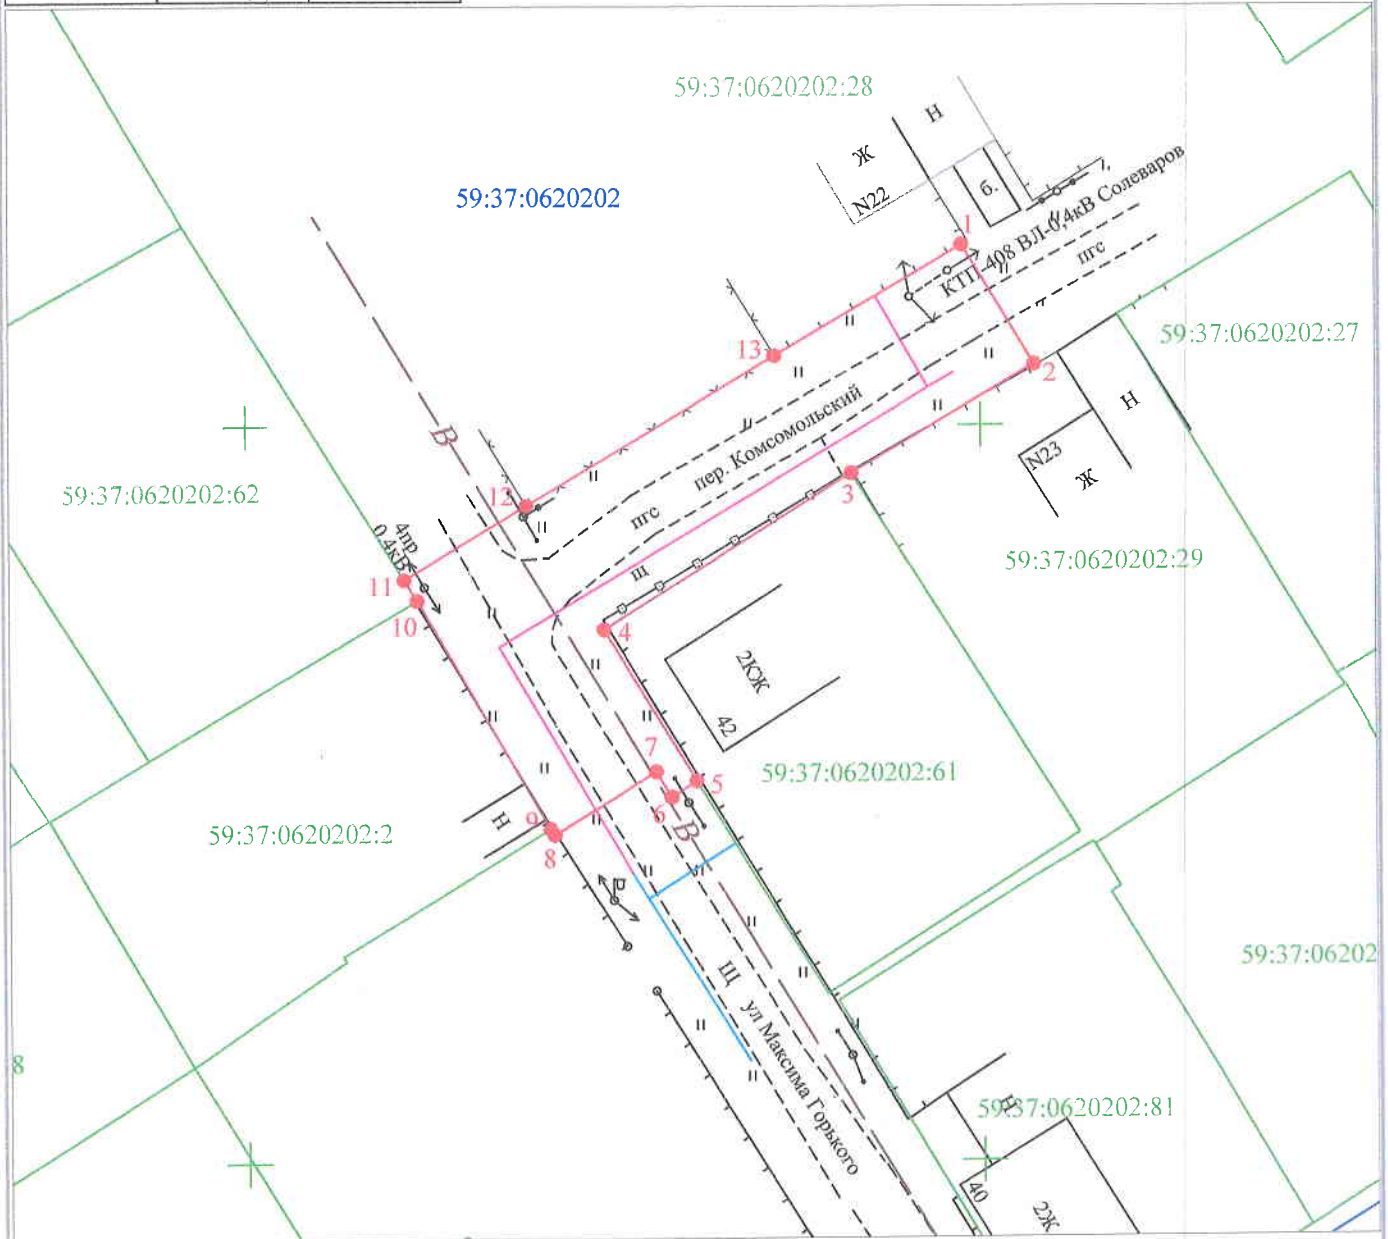

Масштаб 1:500

Условные обозначения:

- - граница предполагаемых к использованию земель или части земельного участка
- - граница земельного участка учтенного в ГКН
- - граница кадастрового квартала
- 59:37:0000000 - обозначение кадастрового квартала
- 59:37:0000000:9 - кадастровый номер земельного участка в кадастровом квартале
- 1, 2, 3, ... - обозначение точек образуемой части земельного участка
- - проектируемый газопровод
- - существующий газопровод

Описание границ смежных землепользователей:

- от т. 1 до т. 2 - земли общего пользования
- от т. 2 до т. 3 - земельный участок с кадастровым номером 59:37:0620202:29
- от т. 3 до т. 5 - земельный участок с кадастровым номером 59:37:0620202:61
- от т. 5 до т. 9 - земли общего пользования
- от т. 9 до т. 10 - земельный участок с кадастровым номером 59:37:0620202:2
- от т. 10 до т. 11 - земельный участок с кадастровым номером 59:37:0620202:62
- от т. 11 до т. 13 - земли общего пользования
- от т. 13 до т. 1 - земельный участок с кадастровым номером 59:37:0620202:28

Заявитель Г.А. Покидкина
 (подпись, расшифровка подписи)
 МП
 (для юридических лиц и ИП)

Верно