



Администрация города Березники  
**УПРАВЛЕНИЕ  
ИМУЩЕСТВЕННЫХ  
И ЗЕМЕЛЬНЫХ ОТНОШЕНИЙ**

пр. Советский, д.39,  
г. Березники, Пермский край, 618417  
Тел./факс (3424) 29 01 77  
E-mail: [uizo\\_berezniki@mail.ru](mailto:uizo_berezniki@mail.ru)  
ОКПО 12045479, ОГРН 1025901710207  
ИНН/КПП 5911000188/591101001

16.01.2019 № 18-01-10/91

На № б/н от 24.12.2018

АО «Газпром газораспределение Пермь»

**РЕШЕНИЕ**  
**о размещении объектов № 630**

Город Березники Пермского края

25.01.2019

Управление имущественных и земельных отношений администрации города Березники в соответствии с Положением о порядке и условиях размещения объектов на землях или земельных участках, находящихся в государственной или муниципальной собственности, на территории Пермского края без предоставления земельных участков и установления сервитутов, утвержденного постановлением Правительства Пермского края от 22.07.2015 № 478-п, разрешает:

акционерному обществу «Газпром газораспределение Пермь» (618400, Пермский край, г. Березники, ул. Уральских танкистов, 5, тел./факс 8 (3424) 26-26-18, 26-42-83) размещение объекта:

«Газопровод для транспортировки природного газа под давлением до 0,6 Мпа включительно» в г. Усолье, ул. Набережная-1, в районе домов 5 и 6, на землях, государственная собственность на которые не разграничена,

площадь 301 кв.м;

сроком на 1 год (до 25.01.2020);

местоположение: Пермский край, г. Усолье, ул. Набережная-1, в районе домов 5 и 6.

Приложение: схема предполагаемых к использованию земель на 1 л. в 1 экз.

Начальник управления


Н.А.Лежнева



М.А.Шестакова  
29 01 83

# Схема предполагаемых к использованию земель или части земельного участка

Объект: газопровода для транспортировки природного газа под давлением до 0,6 МПа включительно  
 Местоположение: Пермский край, Усольский район, г. Усолье, ул. Набережная-1, в районе домов 5 и 6  
 Площадь земель или части земельного участка, кв.м: 301  
 Категория земель: земли населенных пунктов  
 Вид разрешенного использования: для строительства газопровода

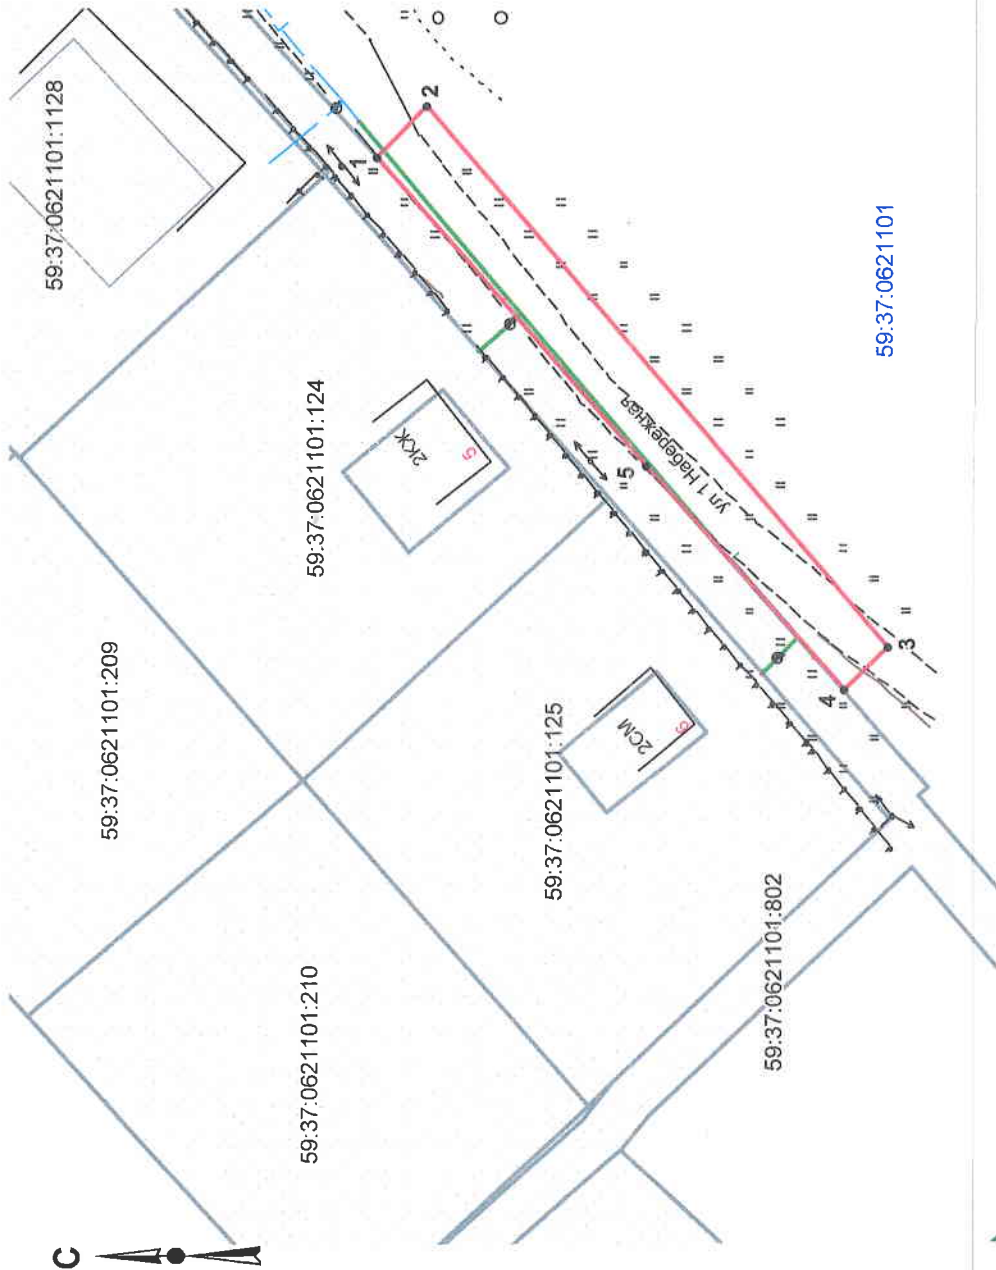

Обозначение характерных точек границ	Координаты, м (МСК-59)	
	X	Y
1	672437,49	2256973,82
2	672433,46	2256977,92
3	672396,66	2256934,79
4	672400,27	2256931,42
5	672416,00	2256949,35

## Условные обозначения:

- - граница предполагаемых к использованию земель;
- - граница учтенных земельных участков;
- - граница кадастрового квартала;
- - проектируемый газопровод;
- - существующий газопровод;
- 59:37:0621101 - обозначение кадастрового квартала;
- 59:37:0621101:802 - кадастровый номер земельного участка;

Масштаб 1:600

## Описание границ смежных землепользователей:

- от т.4 до т.1 - граница земельного участка 59:37:0621101:802
- от т.1 до т.4 - земли общего пользования

Заявитель

/Т.А. Покидина/

Верно