



Администрация города Березники  
**УПРАВЛЕНИЕ  
ИМУЩЕСТВЕННЫХ  
И ЗЕМЕЛЬНЫХ ОТНОШЕНИЙ**

пр. Советский, д.39,  
г. Березники, Пермский край, 618417  
Тел./факс (3424) 29 01 77  
E-mail: [uizo\\_berezniki@mail.ru](mailto:uizo_berezniki@mail.ru)  
ОКПО 12045479, ОГРН 1025901710207  
ИНН/КПП 5911000188/591101001

16.01.2019 № 18-01-10/92

На № б/н от 24.12.2018

АО «Газпром газораспределение Пермь»

**РЕШЕНИЕ**  
**о размещении объектов № 631**

Город Березники Пермского края

25.01.2019

Управление имущественных и земельных отношений администрации города Березники в соответствии с Положением о порядке и условиях размещения объектов на землях или земельных участках, находящихся в государственной или муниципальной собственности, на территории Пермского края без предоставления земельных участков и установления сервитутов, утвержденного постановлением Правительства Пермского края от 22.07.2015 № 478-п, разрешает:

акционерному обществу «Газпром газораспределение Пермь» (618400, Пермский край, г. Березники, ул. Уральских танкистов, 5, тел./факс 8 (3424) 26-26-18, 26-42-83) размещение объекта:

«Газопровод для транспортировки природного газа под давлением до 0,6 Мпа включительно» с кадастровым номером 59:37:0621101:802, в г. Усолье, ул. Набережная-1, (подключение в районе домов 5 и 6), на землях, государственная собственность на которые не разграничена,

площадь 234 кв.м;

сроком на 1 год (до 25.01.2020);

местоположение: Пермский край, г. Усолье, ул. Набережная-1, (подключение в районе домов 5 и 6).

При условии согласования проведения работ с собственниками пересекаемых существующих инженерных коммуникаций (опоры освещения).

Приложение: схема предполагаемых к использованию земель на 1 л. в 1 экз.

Начальник управления



Н.А.Лежнева

М.А.Шестакова  
29 01 83

# Схема предлагаемых к использованию земель или части земельного участка


Объект: газопровода для транспортировки природного газа под давлением до 0,6 МПа включительно

Местоположение: Пермский край, Усольский район, г. Усолье, ул. Набережная-1 (подключение в районе домов 5 и 6)

Площадь земель или части земельного участка, кв.м: 234

Категория земель: земли населенных пунктов

Вид разрешенного использования: для строительства газопровода

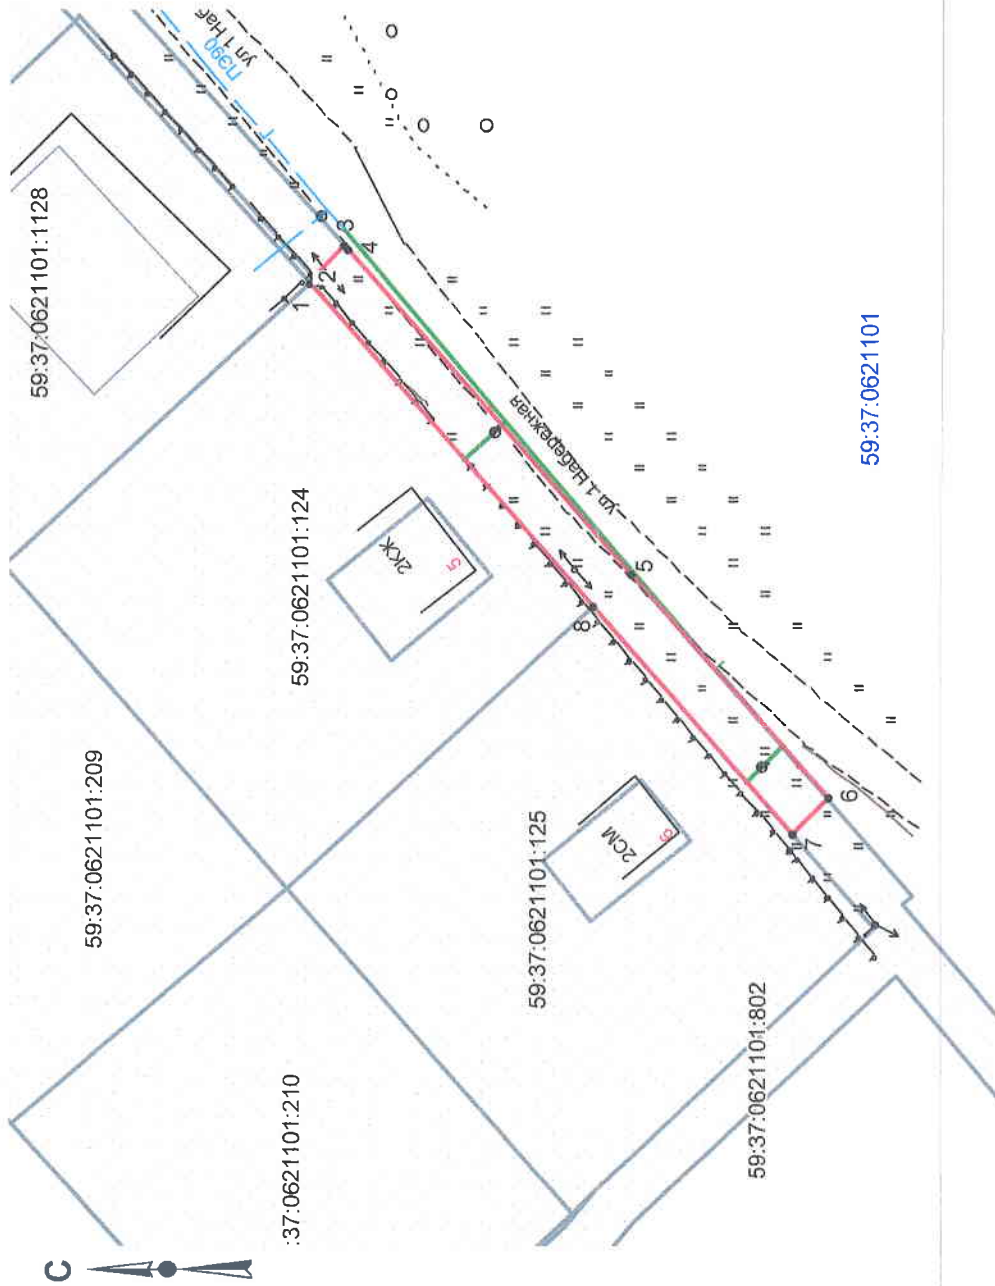

| Обозначение характерных точек границ | Координаты, м (МСК-59) |            |
|--------------------------------------|------------------------|------------|
|                                      | X                      | Y          |
| 1                                    | 672441,58              | 2256972,42 |
| 2                                    | 672441,21              | 2256972,77 |
| 3                                    | 672438,83              | 2256975,33 |
| 4                                    | 672438,58              | 2256975,06 |
| 5                                    | 672416,00              | 2256949,35 |
| 6                                    | 672400,27              | 2256931,42 |
| 7                                    | 672403,10              | 2256928,58 |
| 8                                    | 672419,01              | 2256946,71 |

## Условные обозначения:

- - граница предлагаемых к использованию земель;
- - граница учтенных земельных участков;
- - граница кадастрового квартала;
- - проектируемый газопровод;
- - существующий газопровод;
- - обозначение кадастрового квартала;
- 59:37:0621101
- 59:37:0621101:124

Масштаб 1:600

## Описание границ смежных землепользователей:

- от т.8 до т.1 - граница земельного участка 59:37:0621101:124
- от т.7 до т.8 - граница земельного участка 59:37:0621101:125
- от т.2 до т.3, от т.6 до т.7 - граница земельного участка 59:37:0621101:802
- от т.1 до т.2, от т.3 до т.6 - земли общего пользования

Заявитель

/Т.А. Полюкина/

Верно