



Администрация города Березники
**УПРАВЛЕНИЕ
ИМУЩЕСТВЕННЫХ
И ЗЕМЕЛЬНЫХ ОТНОШЕНИЙ**

пр. Советский, д.39,
г. Березники, Пермский край, 618417
Тел./факс (3424) 29 01 77
E-mail: uizo_berezniki@mail.ru
ОКПО 12045479, ОГРН 1025901710207
ИНН/КПП 5911000188/591101001

16.01.2019 № 18-01-10/96
На № б/н от 20.08.2018

АО «Газпром газораспределение Пермь»

РЕШЕНИЕ
о размещении объектов № 634

Город Березники Пермского края

25.01.2019

Управление имущественных и земельных отношений администрации города Березники в соответствии с Положением о порядке и условиях размещения объектов на землях или земельных участках, находящихся в государственной или муниципальной собственности, на территории Пермского края без предоставления земельных участков и установления сервитутов, утвержденного постановлением Правительства Пермского края от 22.07.2015 № 478-п, разрешает:

акционерному обществу «Газпром газораспределение Пермь» (618400, Пермский край, г. Березники, ул. Уральских танкистов, 5, тел./факс 8 (3424) 26-26-18, 26-42-83) размещение объекта:

«Газопровод для транспортировки природного газа под давлением до 0,6 Мпа включительно» в г. Усолье, ул. Набережная-1, в районе дома 4, на землях, государственная собственность на которые не разграничена,

площадь 701 кв.м;

сроком на 1 год (до 25.01.2020);

местоположение: Пермский край, г. Усолье, ул. Набережная-1, в районе дома 4.

При условии согласования проведения работ с собственниками пересекаемых существующих инженерных коммуникаций (подземный электрический кабель).

Приложение: схема предполагаемых к использованию земель на 1 л. в 1 экз.

Начальник управления

Н.А.Лежнева

М.А.Шестакова
29 01 83



Схема предполагаемых к использованию земель или части земельного участка

Объект: газопровод для транспортировки природного газа под давлением до 0,6 МПа включительно
 Местоположение: Российская Федерация, Пермский край, Усольский район, г. Усолье, ул. Набережная-1, в районе дома 4

Площадь земель или части земельного участка, кв.м **171**

Категория земель: земли населённых пунктов

Вид разрешенного использования: для строительства газопровода


Обозначение характерных точек границ	Координаты (МСК-59), м	
	X	Y
1	672454,63	2256992,72
2	672450,01	2256997,24
3	672437,54	2256983,54
4	672432,65	2256978,75
5	672437,49	2256973,82
6	672438,58	2256975,06
7	672441,58	2256972,43
8	672448,4	2256979,91
9	672448,03	2256980,29
10	672441,22	2256972,77

Описание границ смежных землепользователей:

от т.1 до т.5, от т.8 до т.9
земли общего пользования

от т.5 до т.1, от т.8 до т.7
земельный участок с кадастровым номером 59:37:0621101:802

от т.7 до т.8
земельный участок с кадастровым номером 59:37:0621101:1128

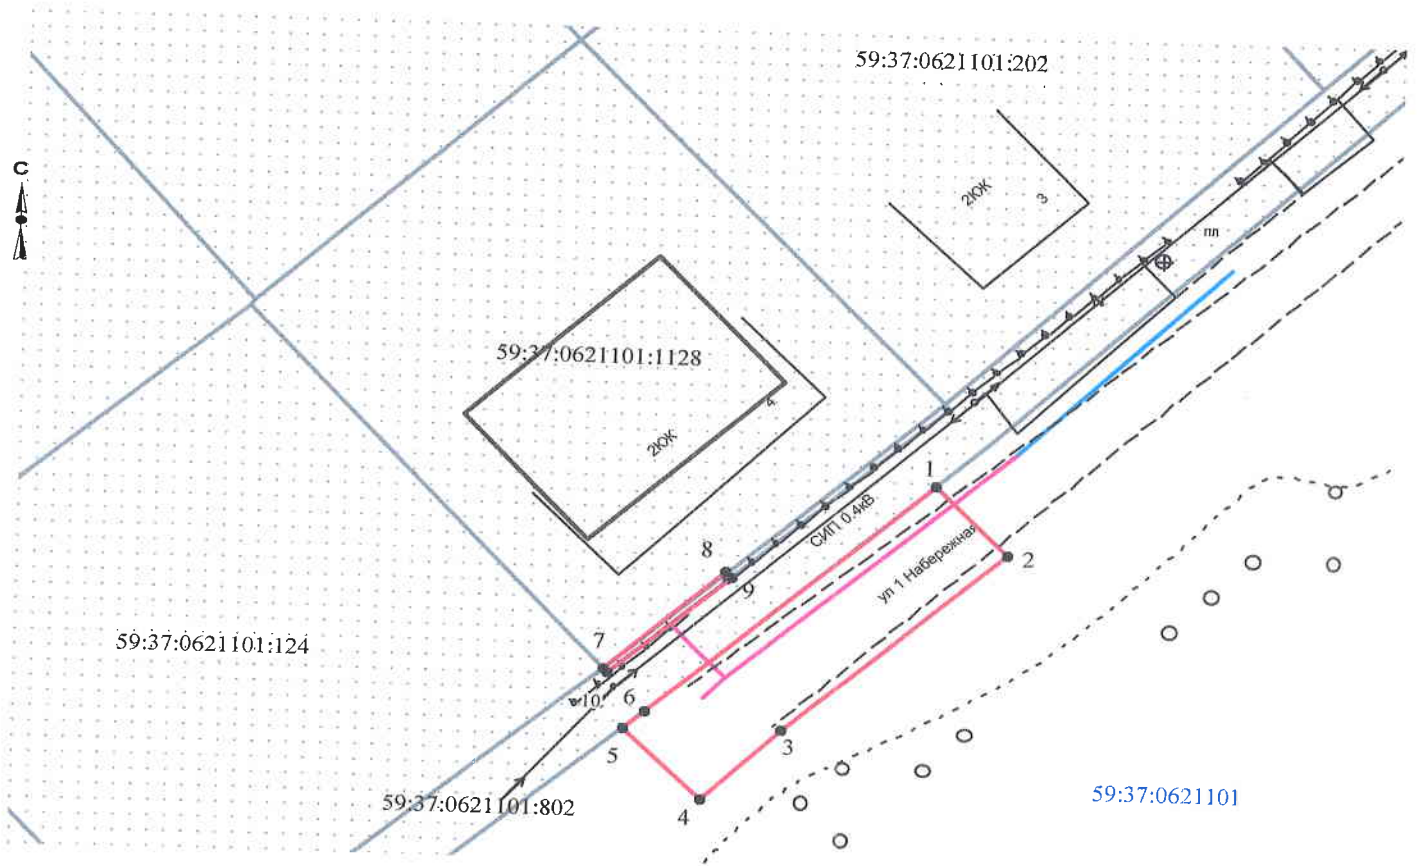

Масштаб 1:500

Условные обозначения:

- граница предполагаемых к использованию земель
- граница учтенных земельных участков
- граница кадастрового квартала
- проектируемый газопровод
- существующий газопровод

Заявитель Т.А. Покидкина/

Верно

59:37:0621101:1128 кадастровый номер земельного участка
 59:37:0621101 номер кадастрового квартала