



Администрация города Березники
**УПРАВЛЕНИЕ
ИМУЩЕСТВЕННЫХ
И ЗЕМЕЛЬНЫХ ОТНОШЕНИЙ**

пр. Советский, д.39,
г. Березники, Пермский край, 618417
Тел./факс (3424) 29 01 77
E-mail: uizo_berezniki@mail.ru
ОКПО 12045479, ОГРН 1025901710207
ИНН/КПП 5911000188/591101001

16.01.2019 № 18-01-10/80

На № б/н от 21.12.2018

АО «Газпром газораспределение Пермь»

РЕШЕНИЕ
о размещении объектов № 635

Город Березники Пермского края

25.01.2019

Управление имущественных и земельных отношений администрации города Березники в соответствии с Положением о порядке и условиях размещения объектов на землях или земельных участках, находящихся в государственной или муниципальной собственности, на территории Пермского края без предоставления земельных участков и установления сервитутов, утвержденного постановлением Правительства Пермского края от 22.07.2015 № 478-п, разрешает:

акционерному обществу «Газпром газораспределение Пермь» (618400, Пермский край, г. Березники, ул. Уральских танкистов, 5, тел./факс 8 (3424) 26-26-18, 26-42-83) размещение объекта:

«Газопровод для транспортировки природного газа под давлением до 0,6 Мпа включительно» в г. Усолье, в районе здания по ул. Луначарского, 27, на землях, государственная собственность на которые не разграничена,

площадь 482 кв.м;

сроком на 1 год (до 25.01.2020);

местоположение: Пермский край, г. Усолье, в районе здания по ул. Луначарского, 27.

При условии согласования проведения работ с собственниками пересекаемых существующих инженерных коммуникаций (подземный электрический кабель, линия связи).

Приложение: схема предполагаемых к использованию земель на 1 л. в 1 экз.

Начальник управления

Н.А.Лежнева

М.А.Шестакова
29 01 83



Схема предполагаемых к использованию земель или части земельного участка

Объект: газопровод для транспортировки природного газа под давлением до 0,6 МПа включительно


Местоположение: Пермский край, Усольский район, г. Усолье, в районе здания по ул. Луначарского, 27

Площадь земель или части земельного участка, кв.м.: 482

Категория земель: земли населенных пунктов

Вид разрешенного использования: для строительства газопровода

№ точки границы	Каталог координаты, м (МСК-59)		№ точки границы	Каталог координаты, м (МСК-59)		№ точки границы	Каталог координаты, м (МСК-59)	
	X	Y		X	Y		X	Y
1	675376,83	2257211,79	5	675399,04	2257248,05	9	675378,77	2257224,10
2	675377,59	2257213,46	6	675394,77	2257250,75	10	675372,83	2257227,16
3	675382,52	2257210,92	7	675390,43	2257243,52	11	675368,27	2257217,12
4	675403,23	2257245,41	8	675379,84	2257225,88	12	675376,31	2257212,12

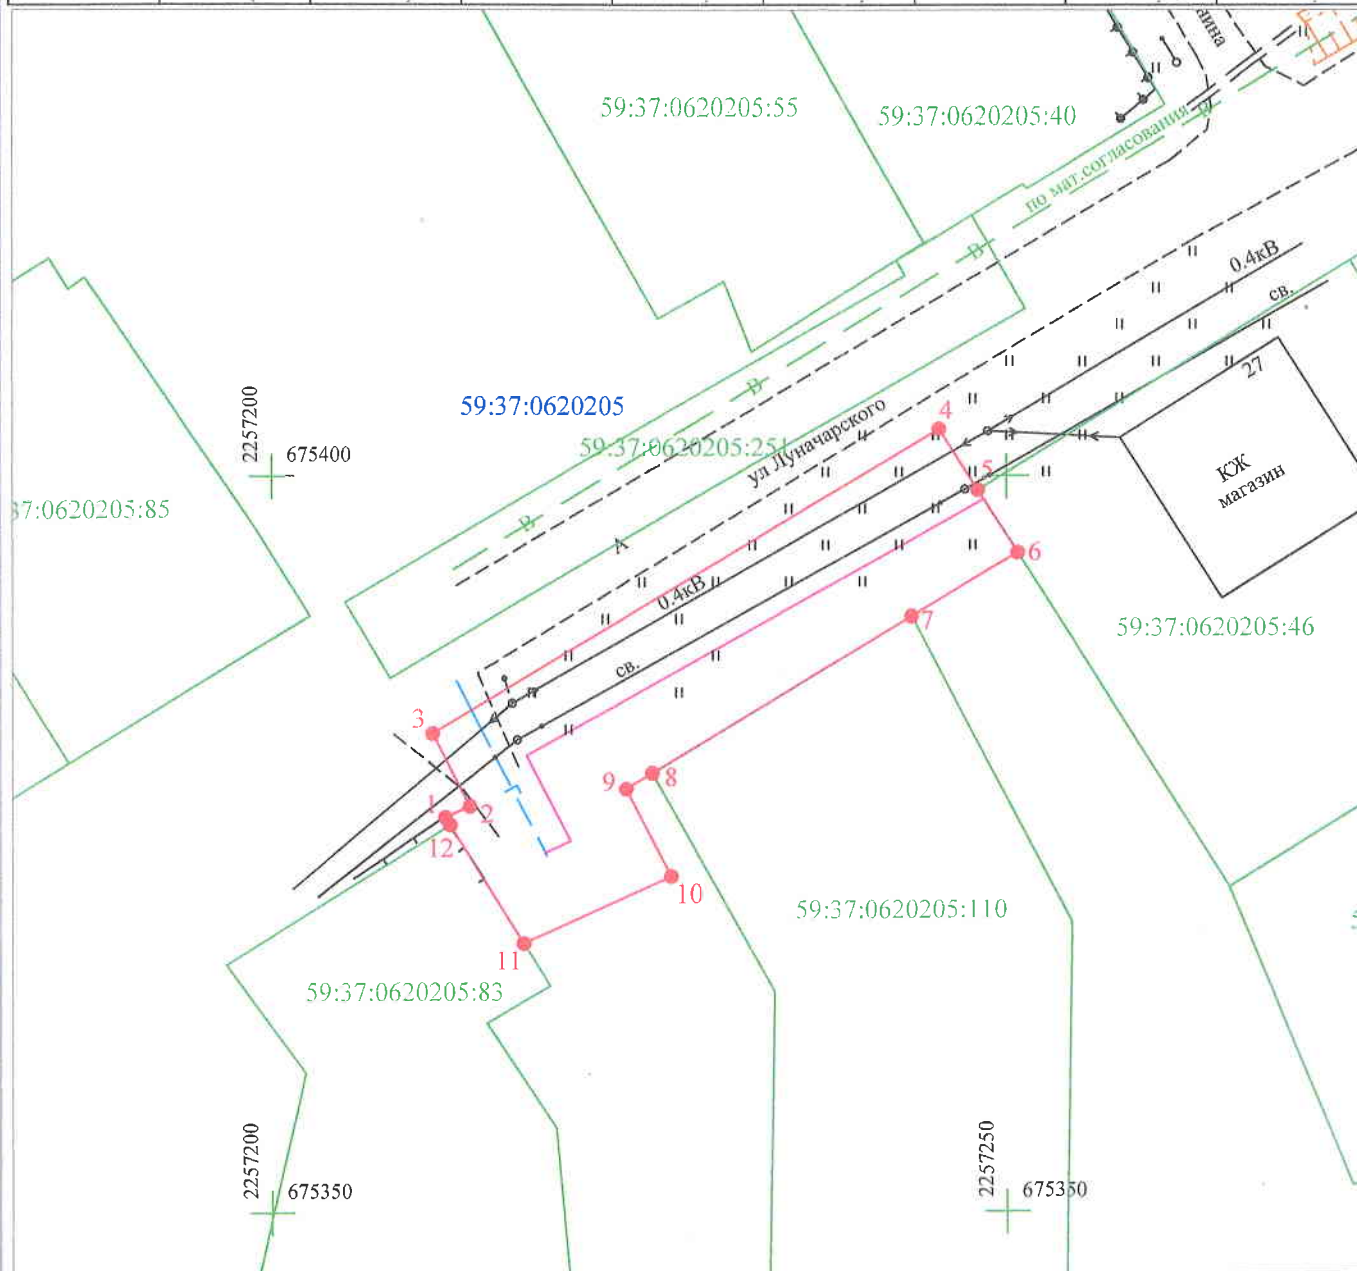

Масштаб 1:500

Условные обозначения:

- - граница предполагаемых к использованию земель или части земельного участка
- - граница земельного участка учтенного в ГКН
- - граница кадастрового квартала
- 59:37:0000000 - обозначение кадастрового квартала
- 59:37:0000000:9 - кадастровый номер земельного участка в кадастровом квартале
- 1, 2, 3, ... - обозначение точек образуемой части земельного участка
- - проектируемый газопровод
- - существующий газопровод

Описание границ смежных землепользователей:

- от т. 1 до т. 5 - земли общего пользования
- от т. 5 до т. 6 - земельный участок с кадастровым номером 59:37:0620205:46
- от т. 6 до т. 7 - земли общего пользования
- от т. 7 до т. 8 - земельный участок с кадастровым номером 59:37:0620205:110
- от т. 8 до т. 11 - земли общего пользования
- от т. 11 до т. 12 - земельный участок с кадастровым номером 59:37:0620205:83
- от т. 12 до т. 1 - земли общего пользования

Заявитель _____ /Т.А. Покидкина/
 (подпись, расшифровка подписи)
 МП _____ Верно
 (для юридических лиц и ИП)