



Администрация города Березники  
**УПРАВЛЕНИЕ  
ИМУЩЕСТВЕННЫХ  
И ЗЕМЕЛЬНЫХ ОТНОШЕНИЙ**

пр. Советский, д.39,  
г. Березники, Пермский край, 618417  
Тел./факс (3424) 29 01 77  
E-mail: [uizo\\_berezniki@mail.ru](mailto:uizo_berezniki@mail.ru)  
ОКПО 12045479, ОГРН 1025901710207  
ИНН/КПП 5911000188/591101001

16.01.2019 № 18-01-10/81

На № б/н от 21.12.2018

АО «Газпром газораспределение Пермь»

**РЕШЕНИЕ**  
**о размещении объектов № 636**

Город Березники Пермского края

25.01.2019

Управление имущественных и земельных отношений администрации города Березники в соответствии с Положением о порядке и условиях размещения объектов на землях или земельных участках, находящихся в государственной или муниципальной собственности, на территории Пермского края без предоставления земельных участков и установления сервитутов, утвержденного постановлением Правительства Пермского края от 22.07.2015 № 478-п, разрешает:

акционерному обществу «Газпром газораспределение Пермь» (618400, Пермский край, г. Березники, ул. Уральских танкистов, 5, тел./факс 8 (3424) 26-26-18, 26-42-83) размещение объекта:

«Газопровод для транспортировки природного газа под давлением до 0,6 Мпа включительно» в г. Усолье, ул. Фрунзе, в районе дома 48, на землях, государственная собственность на которые не разграничена,


площадь 2 кв.м;

сроком на 1 год (до 25.01.2020);

местоположение: Пермский край, г. Усолье, ул. Фрунзе, в районе дома 48.

Приложение: схема предполагаемых к использованию земель на 1 л. в 1 экз.

Начальник управления

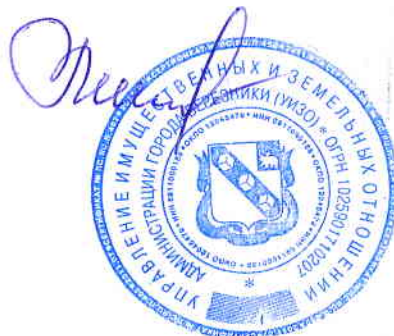

Н.А.Лежнева

М.А.Шестакова  
29 01 83

# Схема предполагаемых к использованию земель или части земельного участка

Объект: газопровод для транспортировки природного газа под давлением до 0,6 МПа включительно


Местоположение: Пермский край, Усольский район, г. Усолье, ул. Фрунзе, в районе дома 48

Площадь земель или части земельного участка, кв.м.: 2

Категория земель: земли населенных пунктов

Вид разрешенного использования: для строительства газопровода

| № точки границы | Каталог координаты, м (МСК-59) |            |
|-----------------|--------------------------------|------------|
|                 | X                              | Y          |
| 1               | 675117,79                      | 2257201,45 |
| 2               | 675117,88                      | 2257211,45 |
| 3               | 675117,60                      | 2257211,45 |
| 4               | 675117,69                      | 2257208,97 |
| 5               | 675117,75                      | 2257203,90 |
| 6               | 675117,60                      | 2257201,45 |

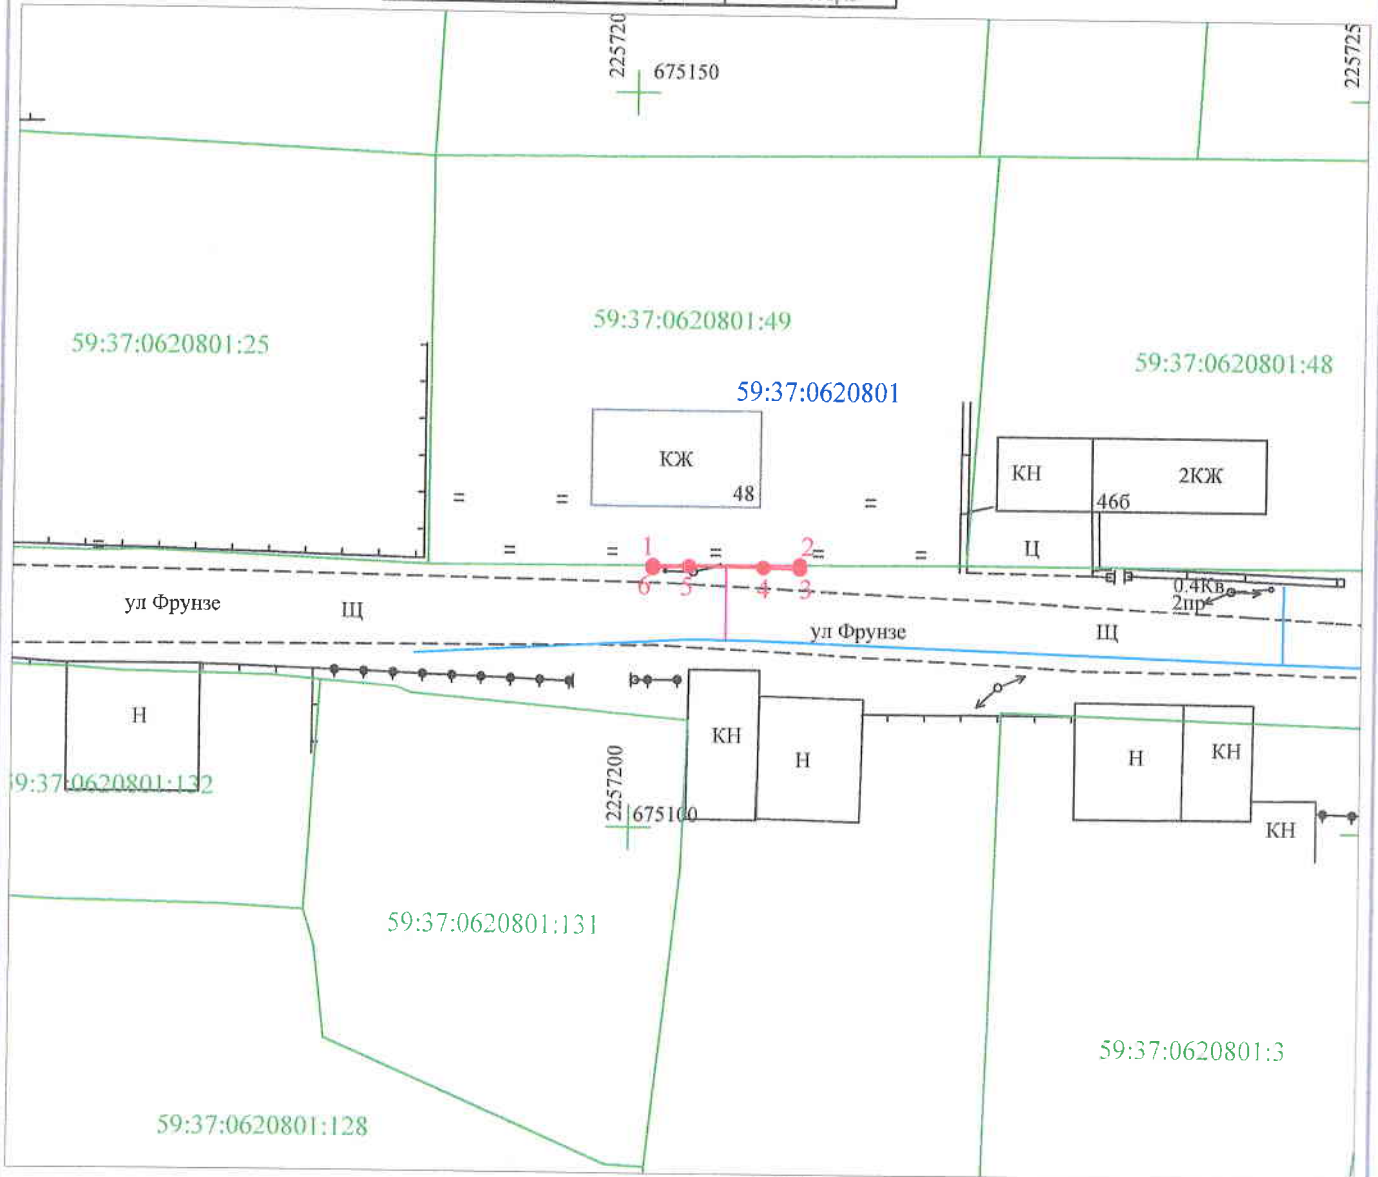

Условные обозначения:

Масштаб 1:500

- граница предполагаемых к использованию земель или части земельного участка
- граница земельного участка учтенного в ГКН
- граница кадастрового квартала
- 59:37:0000000 - обозначение кадастрового квартала
- 59:37:0000000:9 - кадастровый номер земельного участка в кадастровом квартале
- 1, 2, 3, ... - обозначение точек образуемой части земельного участка
- проектируемый газопровод
- существующий газопровод

### Описание границ смежных землепользователей:

от т. 1 до т. 2 - земельный участок с кадастровым номером 59:37:0620801:49

от т. 2 до т. 1 - земли общего пользования

Заявитель \_\_\_\_\_ /Т.А. Покидкина/  
(подпись, расшифровка подписи)

МП  
(для юридических лиц и ИП)

Верно