



Администрация города Березники
**УПРАВЛЕНИЕ
ИМУЩЕСТВЕННЫХ
И ЗЕМЕЛЬНЫХ ОТНОШЕНИЙ**

пр. Советский, д.39,
г. Березники, Пермский край, 618417
Тел./факс (3424) 29 01 77
E-mail: uizo_berezniki@mail.ru
ОКПО 12045479, ОГРН 1025901710207
ИНН/КПП 5911000188/591101001

16.01.2019 № 18-01-10/83

На № б/н от 21.12.2018

АО «Газпром газораспределение Пермь»

РЕШЕНИЕ
о размещении объектов № 638

Город Березники Пермского края

25.01.2019

Управление имущественных и земельных отношений администрации города Березники в соответствии с Положением о порядке и условиях размещения объектов на землях или земельных участках, находящихся в государственной или муниципальной собственности, на территории Пермского края без предоставления земельных участков и установления сервитутов, утвержденного постановлением Правительства Пермского края от 22.07.2015 № 478-п, разрешает:

акционерному обществу «Газпром газораспределение Пермь» (618400, Пермский край, г. Березники, ул. Уральских танкистов, 5, тел./факс 8 (3424) 26-26-18, 26-42-83) размещение объекта:

«Газопровод для транспортировки природного газа под давлением до 0,6 Мпа включительно» в г. Усолье, ул. Солеваров, в районе дома 221, на землях, государственная собственность на которые не разграничена,

площадь 109 кв.м;

сроком на 1 год (до 25.01.2020);

местоположение: Пермский край, г. Усолье, ул. Солеваров, в районе дома 221.

При условии согласования проведения работ с собственниками пересекаемых существующих инженерных коммуникаций (подземный электрический кабель).

Приложение: схема предполагаемых к использованию земель на 1 л. в 1 экз.

Начальник управления

Н.А.Лежнева


М.А.Шестакова
29 01 83



Схема предполагаемых к использованию земель или части земельного участка

Объект: газопровод для транспортировки природного газа под давлением до 0,6 МПа включительно
Местоположение: Пермский край, Усольский район, г. Усолье, ул. Солеваров, в районе дома 221
Площадь земель или части земельного участка, кв.м.: 109
Категория земель: земли населенных пунктов
Вид разрешенного использования: для строительства газопровода

| № точки границы | Каталог координаты, м (МСК-59) | | № точки границы | Каталог координаты, м (МСК-59) | |
|-----------------|--------------------------------|------------|-----------------|--------------------------------|------------|
| | X | Y | | X | Y |
| 1 | 676177,83 | 2256905,54 | 4 | 676166,20 | 2256903,95 |
| 2 | 676173,33 | 2256914,47 | 5 | 676166,43 | 2256904,06 |
| 3 | 676163,61 | 2256909,58 | 6 | 676168,24 | 2256900,71 |

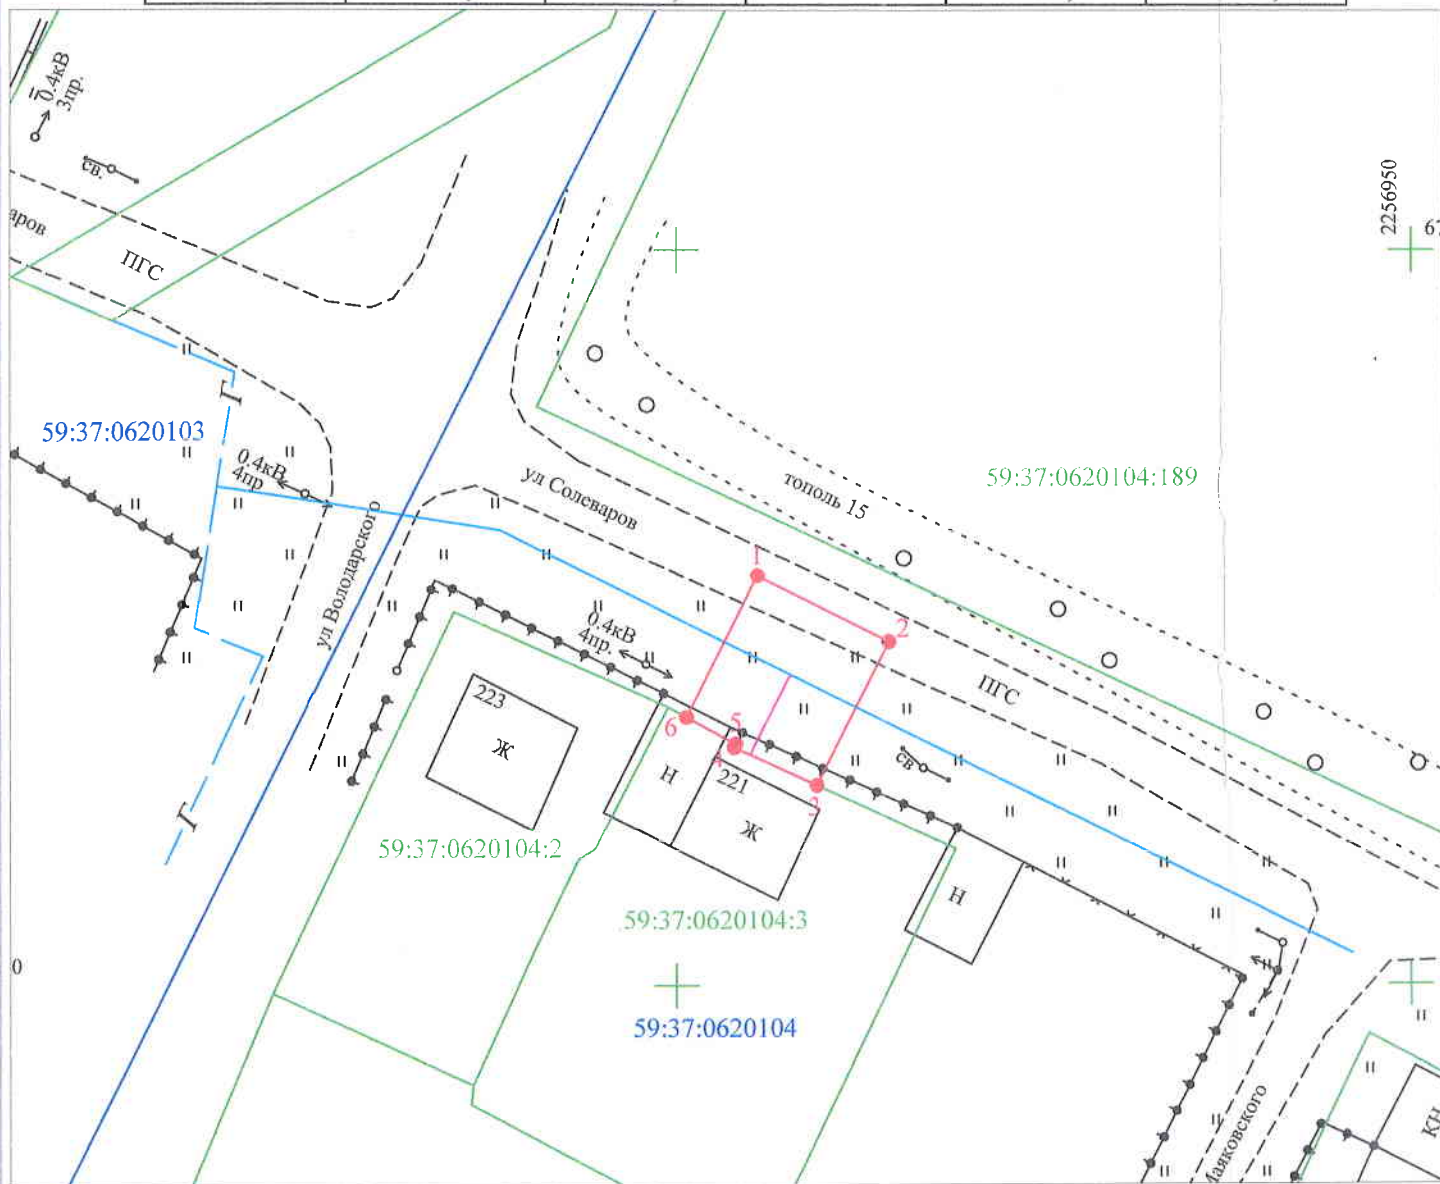

Масштаб 1:500

Условные обозначения:

- - граница предполагаемых к использованию земель или части земельного участка
- - граница земельного участка учтенного в ГКН
- - граница кадастрового квартала
- 59:37:0000000 - обозначение кадастрового квартала
- 59:37:0000000:9 - кадастровый номер земельного участка в кадастровом квартале
- 1, 2, 3, ... - обозначение точек образуемой части земельного участка
- - проектируемый газопровод
- - существующий газопровод

Описание границ смежных землепользователей:

- от т. 1 до т. 3 - земли общего пользования
- от т. 3 до т. 6 - земельный участок с кадастровым номером 59:37:0620104:3
- от т. 6 до т. 1 - земли общего пользования

Заявитель _____ /Т.А. Покидкина/
 (подпись, расшифровка подписи) МП _____
 (для юридических лиц и ИП) Верно