



Администрация города Березники
**УПРАВЛЕНИЕ
ИМУЩЕСТВЕННЫХ
И ЗЕМЕЛЬНЫХ ОТНОШЕНИЙ**

пр. Советский, д.39,
г. Березники, Пермский край, 618417
Тел./факс (3424) 29 01 77
E-mail: uizo_berezniki@mail.ru
ОКПО 12045479, ОГРН 1025901710207
ИНН/КПП 5911000188/591101001

16.01.2019 № 18-01-10/88

На № б/н от 24.12.2018

АО «Газпром газораспределение Пермь»

РЕШЕНИЕ
о размещении объектов № 641

Город Березники Пермского края

25.01.2019

Управление имущественных и земельных отношений администрации города Березники в соответствии с Положением о порядке и условиях размещения объектов на землях или земельных участках, находящихся в государственной или муниципальной собственности, на территории Пермского края без предоставления земельных участков и установления сервитутов, утвержденного постановлением Правительства Пермского края от 22.07.2015 № 478-п, разрешает:

акционерному обществу «Газпром газораспределение Пермь» (618400, Пермский край, г. Березники, ул. Уральских танкистов, 5, тел./факс 8 (3424) 26-26-18, 26-42-83) размещение объекта:

«Газопровод для транспортировки природного газа под давлением до 0,6 Мпа включительно» в г. Усолье, ул. Ушакова, в районе дома ба, на землях, государственная собственность на которые не разграничена,

площадь 647 кв.м;

сроком на 1 год (до 25.01.2020);

местоположение: Пермский край, г. Усолье, ул. Ушакова, в районе дома ба.

При условии согласования проведения работ с собственниками пересекаемых существующих инженерных коммуникаций (опоры ВЛ 0,4 кВ).

Приложение: схема предполагаемых к использованию земель на 1 л. в 1 экз.

Начальник управления



Н.А.Лежнева

М.А.Шестакова
29 01 83

Схема предполагаемых к использованию земель или части земельного участка

Объект: газопровод для транспортировки природного газа под давлением до 0,6 МПа включительно

Местоположение: Российская Федерация, Пермский край, Усольский район, г. Усолье, ул. Ушакова, в районе дома

Площадь земель или части земельного участка, кв.м **647**

Категория земель: земли населённых пунктов

Вид разрешенного использования: для строительства газопровода


Обозначение характерных точек границ	Координаты (МСК-59), м	
	X	Y
1	674499,83	2257868,39
2	674499,61	2257878,38
3	674494,76	2257878,38
4	674494,73	2257880,26
5	674485,36	2257880,09
6	674486,81	2257847,32
7	674486,68	2257841,08
8	674485,60	2257835,15
9	674485,96	2257815,44
10	674495,90	2257815,61
11	674494,93	2257868,38

Описание границ смежных землепользователей:

от т.1 до т.2 земельный участок с кадастровым номером
59:37:0620605:65

от т.2 до т.5,
от т.8 до т.1 земли общего пользования

от т.5 до т.8 земельный участок с кадастровым номером
59:37:0620606:31

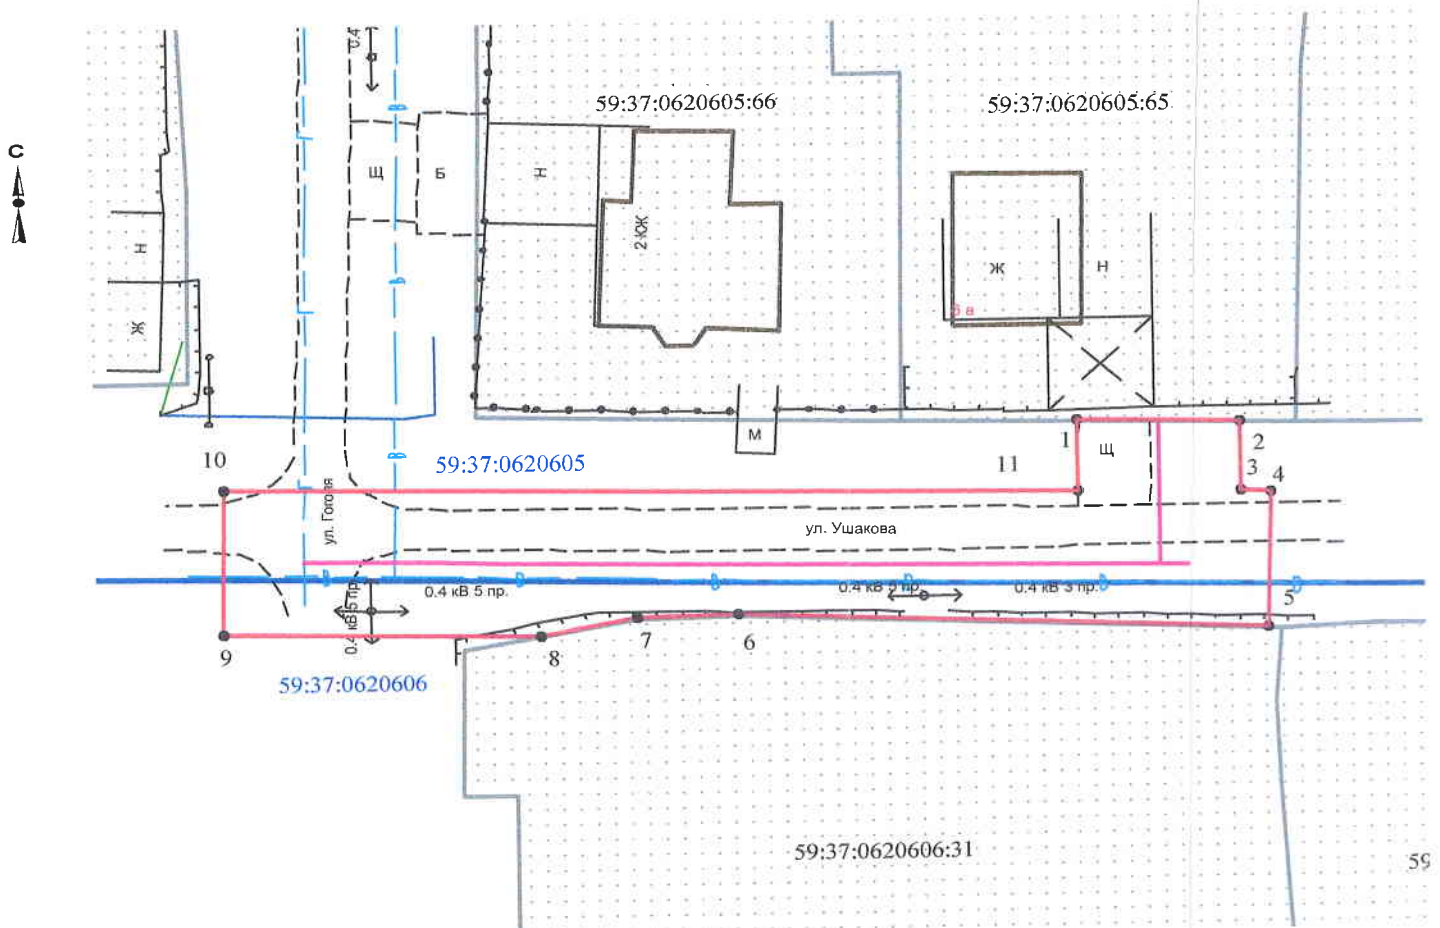

Масштаб 1:500

Заявитель _____ /Т.А. Покидкина/

Верно

Условные обозначения:

- граница предполагаемых к использованию земель
- граница учтенных земельных участков
- граница кадастрового квартала
- проектируемый газопровод
- существующий газопровод

59:37:0620605:65 кадастровый номер земельного участка
59:37:0620605 номер кадастрового квартала