



Администрация города Березники
**УПРАВЛЕНИЕ
ИМУЩЕСТВЕННЫХ
И ЗЕМЕЛЬНЫХ ОТНОШЕНИЙ**

пр. Советский, д.39,
г. Березники, Пермский край, 618417
Тел./факс (3424) 29 01 77
E-mail: uizo_berezniki@mail.ru
ОКПО 12045479, ОГРН 1025901710207
ИНН/КПП 5911000188/591101001

16.01.2019 № 18-01-10/72
На № б/н от 20.12.2018

АО «Газпром газораспределение Пермь»

РЕШЕНИЕ
о размещении объектов № 643

Город Березники Пермского края

25.01.2019

Управление имущественных и земельных отношений администрации города Березники в соответствии с Положением о порядке и условиях размещения объектов на землях или земельных участках, находящихся в государственной или муниципальной собственности, на территории Пермского края без предоставления земельных участков и установления сервитутов, утвержденного постановлением Правительства Пермского края от 22.07.2015 № 478-п, разрешает:

акционерному обществу «Газпром газораспределение Пермь» (618400, Пермский край, г. Березники, ул. Уральских танкистов, 5, тел./факс 8 (3424) 26-26-18, 26-42-83) размещение объекта:

«Газопровод для транспортировки природного газа под давлением до 0,6 Мпа включительно» в г. Усолье, ул. Уральская, в районе дома 28-2, на землях, государственная собственность на которые не разграничена,

площадь 376 кв.м;

сроком на 1 год (до 25.01.2020);

местоположение: Пермский край, г. Усолье, ул. Уральская, в районе дома 28-2.

При условии согласования проведения работ с собственниками пересекаемых существующих инженерных коммуникаций (опоры освещения, водопровод).

Приложение: схема предполагаемых к использованию земель на 1 л. в 1 экз.

Начальник управления



Н.А.Лежнева

М.А.Шестакова
29 01 83

Схема предполагаемых к использованию земель или части земельного участка

Объект: газопровод для транспортировки природного газа под давлением до 0.6 Мпа включительно

Местоположение: Пермский край, Усольский район, г.Усолье, ул.Уральская, в районе дома 28-2

Площадь земель или части земельного участка, кв.м.: **376**


Категория земель: земли населённых пунктов

Вид разрешенного использования: для строительства газопровода

Обозначение характерных точек границ	Координаты (МСК-59), м	
	X	Y
1	673234,03	2256988,24
2	673229,53	2256999,01
3	673221,67	2257014,61
4	673218,50	2257020,95
5	673214,14	2257029,61
6	673205,77	2257025,89
7	673211,66	2257011,76
8	673216,48	2257010,99
9	673226,78	2256984,94

Описание границ смежных землепользователей:

от т.1 до т.2 земельный участок с кадастровым номером
59:37:0620703:211
от т.2 до т.1 земли общего пользования

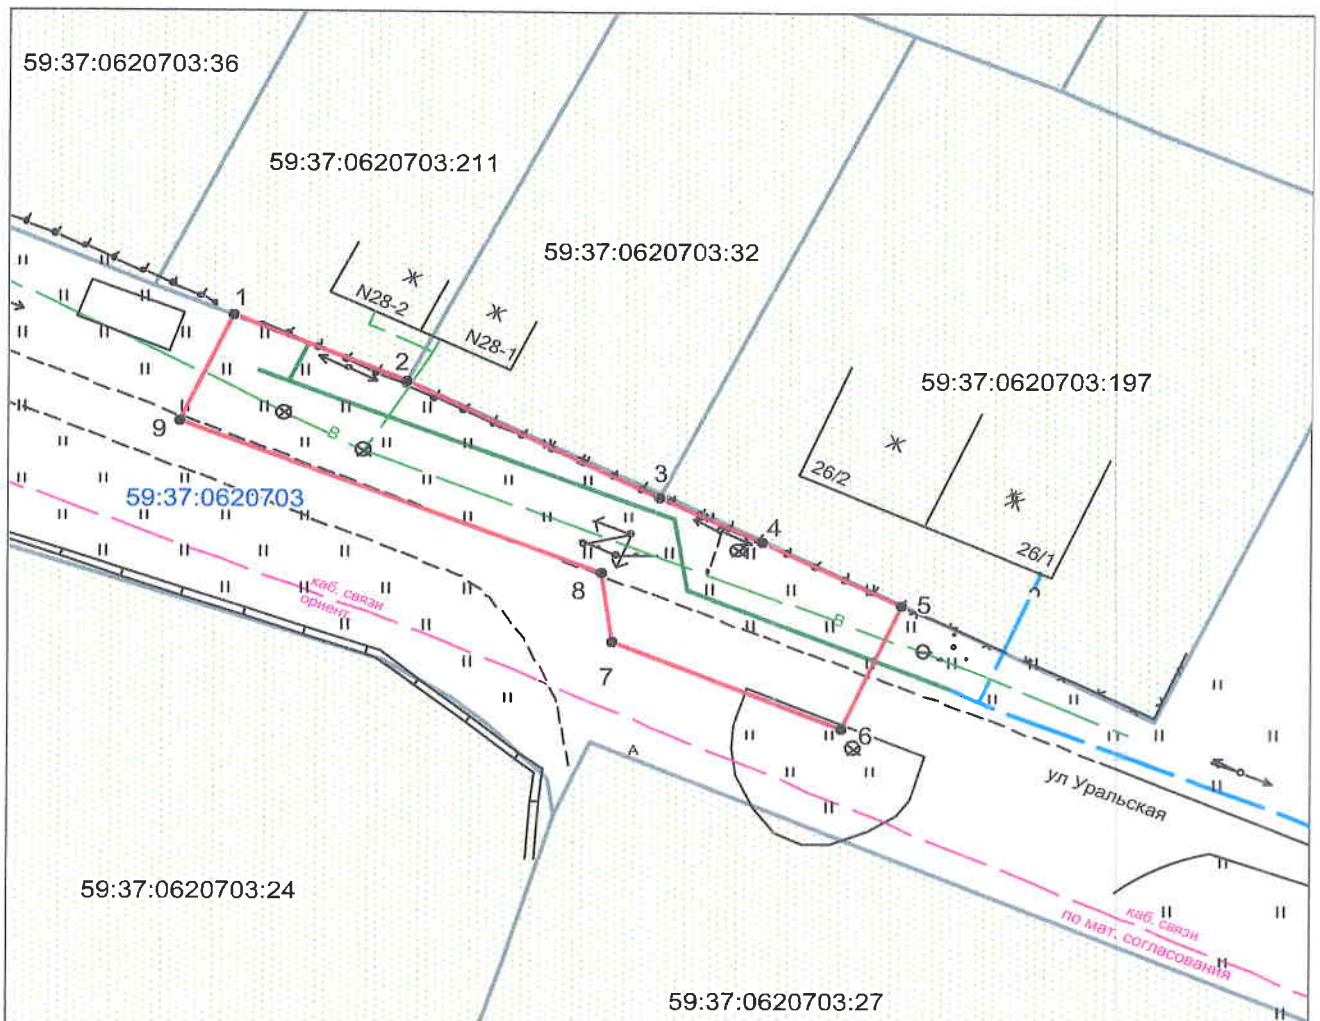

Масштаб 1:500

Условные обозначения:

- граница предполагаемых к использованию земель
- граница учтенных земельных участков
- граница кадастрового квартала
- проектируемый газопровод
- существующий газопровод
- 59:37:0620703:211 кадастровый номер земельного участка
- 59:37:0620703 номер кадастрового квартала

Заявитель Т.А. Покидкина/

Верно