



Администрация города Березники  
**УПРАВЛЕНИЕ  
ИМУЩЕСТВЕННЫХ  
И ЗЕМЕЛЬНЫХ ОТНОШЕНИЙ**

пр. Советский, д.39,  
г. Березники, Пермский край, 618417  
Тел./факс (3424) 29 01 77  
E-mail: [uizo\\_berezniki@mail.ru](mailto:uizo_berezniki@mail.ru)  
ОКПО 12045479, ОГРН 1025901710207  
ИНН/КПП 5911000188/591101001

16.01.2019 № 18-01-10/73

На № б/н от 20.12.2018

АО «Газпром газораспределение Пермь»

**РЕШЕНИЕ**  
**о размещении объектов № 644**

Город Березники Пермского края

25.01.2019

Управление имущественных и земельных отношений администрации города Березники в соответствии с Положением о порядке и условиях размещения объектов на землях или земельных участках, находящихся в государственной или муниципальной собственности, на территории Пермского края без предоставления земельных участков и установления сервитутов, утвержденного постановлением Правительства Пермского края от 22.07.2015 № 478-п, разрешает:

акционерному обществу «Газпром газораспределение Пермь» (618400, Пермский край, г. Березники, ул. Уральских танкистов, 5, тел./факс 8 (3424) 26-26-18, 26-42-83) размещение объекта:

«Газопровод для транспортировки природного газа под давлением до 0,6 Мпа включительно» в г. Усолье, ул. Воронихина, в районе дома 79, на землях, государственная собственность на которые не разграничена,

площадь 116 кв.м;

сроком на 1 год (до 25.01.2020);

местоположение: Пермский край, г. Усолье, ул. Воронихина, в районе дома 79.

Приложение: схема предполагаемых к использованию земель на 1 л. в 1 экз.

Начальник управления

Н.А.Лежнева

М.А.Шестакова  
29 01 83



## Схема предполагаемых к использованию земель или части земельного участка

Объект: газопровод для транспортировки природного газа под давлением до 0.6 Мпа включительно

Местоположение: Пермский край, Усольский район, г.Усолье, ул.Воронихина, в районе дома 79

Площадь земель или части земельного участка, кв.м.: **116**


Категория земель: земли населённых пунктов

Вид разрешенного использования: для строительства газопровода

Обозначение характерных точек границ	Координаты (МСК-59), м	
	X	Y
1	674016,68	2257435,66
2	674020,96	2257435,69
3	674020,99	2257435,46
4	674021,68	2257435,49
5	674026,72	2257435,58
6	674026,67	2257446,13
7	674023,01	2257444,33
8	674018,30	2257453,13
9	674017,73	2257453,12
10	674018,14	2257445,35
11	674016,68	2257445,29

Описание границ смежных землепользователей:

- от т.1 до т.3 земельный участок с кадастровым номером 59:37:0620501:171
- от т.3 до т.1 земли общего пользования

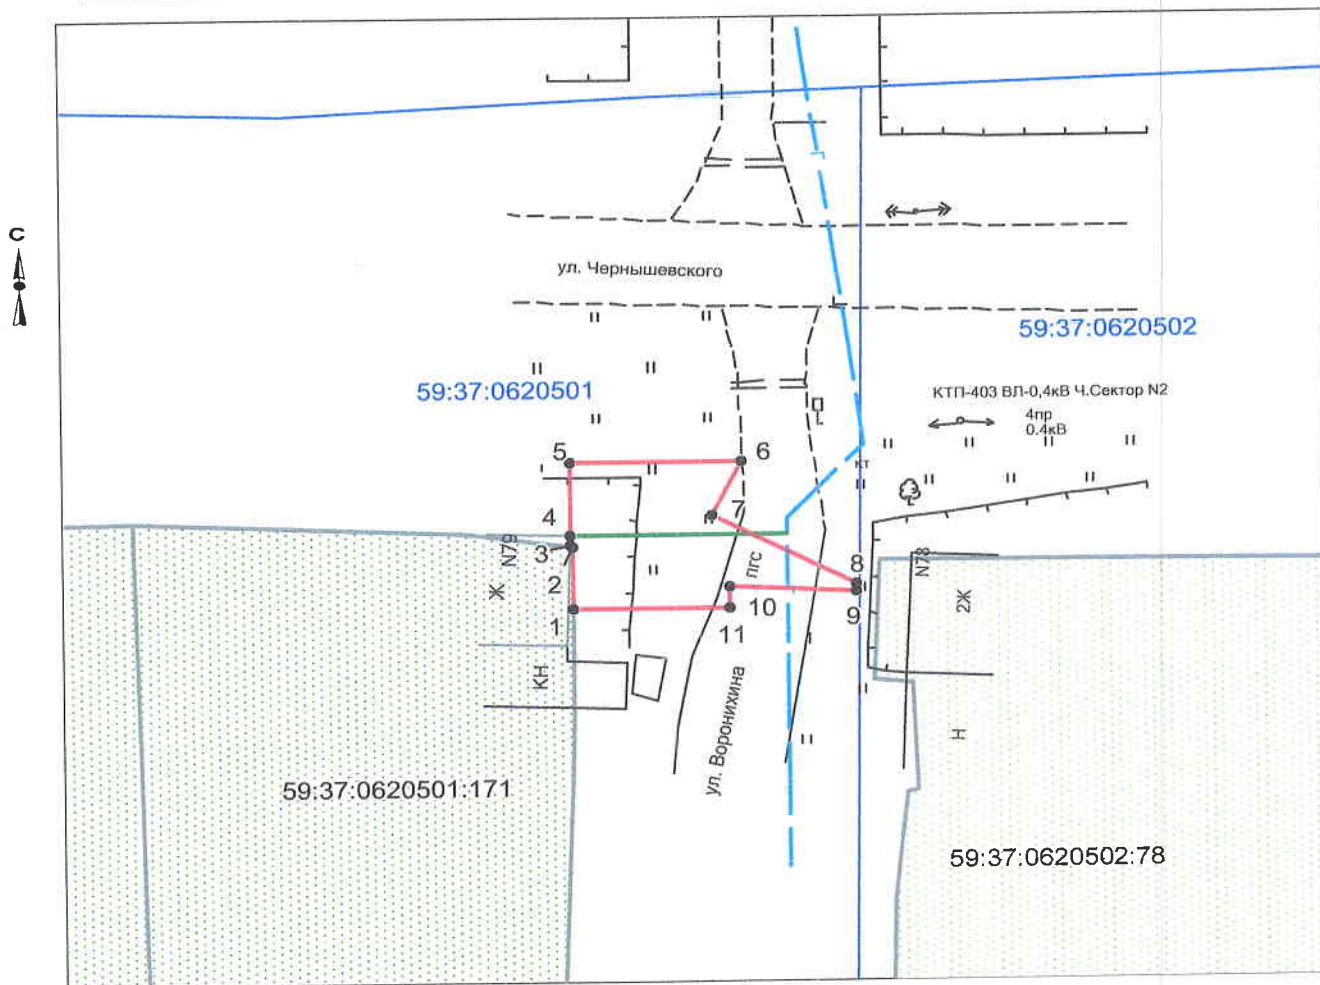

**Масштаб 1:500**

**Условные обозначения:**

- граница предполагаемых к использованию земель
- граница учтенных земельных участков
- граница кадастрового квартала
- проектируемый газопровод
- - - существующий газопровод

59:37:0620501:171 кадастровый номер земельного участка  
 59:37:0620501 номер кадастрового квартала

Заявитель \_\_\_\_\_ /Т.А. Покидкина/

Верно