



Администрация города Березники
УПРАВЛЕНИЕ

**ИМУЩЕСТВЕННЫХ
И ЗЕМЕЛЬНЫХ ОТНОШЕНИЙ**

пр. Советский, д.39,
г. Березники, Пермский край, 618417
Тел./факс (3424) 29 01 77
E-mail: uizo_berezniki@mail.ru
ОКПО 12045479, ОГРН 1025901710207
ИНН/КПП 5911000188/591101001

16.01.2019 № 18-01-10/71

На № б/н от 21.12.2018

АО «Газпром газораспределение Пермь»

РЕШЕНИЕ
о размещении объектов № 645

Город Березники Пермского края

25.01.2019

Управление имущественных и земельных отношений администрации города Березники в соответствии с Положением о порядке и условиях размещения объектов на землях или земельных участках, находящихся в государственной или муниципальной собственности, на территории Пермского края без предоставления земельных участков и установления сервитутов, утвержденного постановлением Правительства Пермского края от 22.07.2015 № 478-п, разрешает:

акционерному обществу «Газпром газораспределение Пермь» (618400, Пермский край, г. Березники, ул. Уральских танкистов, 5, тел./факс 8 (3424) 26-26-18, 26-42-83) размещение объекта:

«Газопровод для транспортировки природного газа под давлением до 0,6 Мпа включительно» в г. Усолье, пер. Молодежный, в районе дома 6, на землях, государственная собственность на которые не разграничена,

площадь 198 кв.м;

сроком на 1 год (до 25.01.2020);

местоположение: Пермский край, г. Усолье, пер. Молодежный, в районе дома 6.

Приложение: схема предполагаемых к использованию земель на 1 л. в 1 экз.

Начальник управления




Н.А.Лежнева

М.А.Шестакова
29 01 83

Схема предполагаемых к использованию земель или части земельного участка

Объект: газопровод для транспортировки природного газа под давлением до 0,6 МПа включительно
 Местоположение: Пермский край, Усольский район, г. Усолье, пер. Молодежный, в районе дома 6
 Площадь земель или части земельного участка, кв.м.: **198**
 Категория земель: земли населенных пунктов
 Вид разрешенного использования: для строительства газопровода

№ точки границы	Каталог координаты, м (МСК-59)		№ точки границы	Каталог координаты, м (МСК-59)	
	X	Y		X	Y
1	672999,11	2257243,84	6	672992,45	2257262,66
2	672996,08	2257252,40	7	672984,18	2257259,74
3	672998,59	2257253,35	8	672988,98	2257246,48
4	672994,80	2257262,61	9	672990,02	2257243,61
5	672992,75	2257261,83	10	672990,98	2257240,96

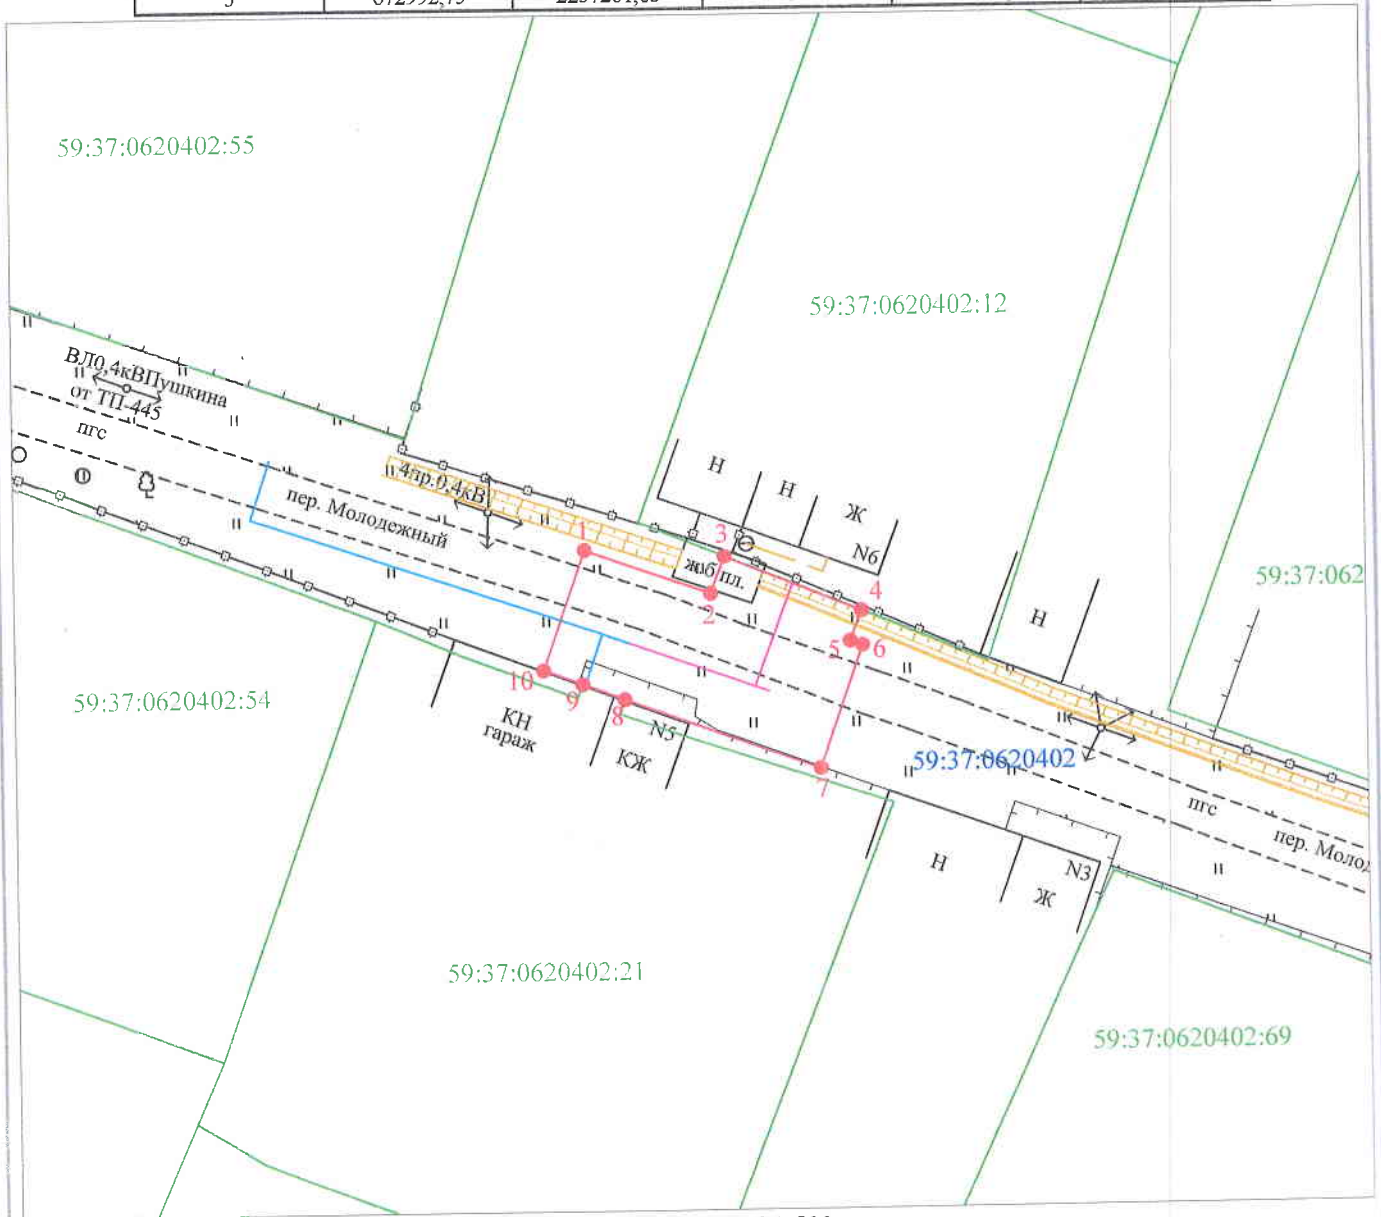

Масштаб 1:500

Условные обозначения:

- - граница предполагаемых к использованию земель или части земельного участка
- - граница земельного участка учтенного в ГКН
- - граница кадастрового квартала
- 59:37:0000000 - обозначение кадастрового квартала
- 59:37:0000000:9 - кадастровый номер земельного участка в кадастровом квартале
- 1, 2, 3, ... - обозначение точек образуемой части земельного участка
- - проектируемый газопровод
- - существующий газопровод

Описание границ смежных землепользователей:

- от т. 1 до т. 3 - земли общего пользования
- от т. 3 до т. 4 - земельный участок с кадастровым номером 59:37:0620402:12
- от т. 4 до т. 8 - земли общего пользования
- от т. 8 до т. 9 - земельный участок с кадастровым номером 59:37:0620402:21
- от т. 9 до т. 1 - земли общего пользования

Заявитель

(подпись, расшифровка подписи)

МП

(для юридических лиц и ИП)

/Г.А. Покидкина/

Верно