



Администрация города Березники  
**УПРАВЛЕНИЕ  
ИМУЩЕСТВЕННЫХ  
И ЗЕМЕЛЬНЫХ ОТНОШЕНИЙ**

пр. Советский, д.39,  
г. Березники, Пермский край, 618417  
Тел./факс (3424) 29 01 77  
E-mail: [uizo\\_berezniki@mail.ru](mailto:uizo_berezniki@mail.ru)  
ОКПО 12045479, ОГРН 1025901710207  
ИНН/КПП 5911000188/591101001

16.01.2019 № 18-01-10/152

На № б/н от 21.12.2018

АО «Газпром газораспределение Пермь»

**РЕШЕНИЕ**  
**о размещении объектов № 646**

Город Березники Пермского края

25.01.2019

Управление имущественных и земельных отношений администрации города Березники в соответствии с Положением о порядке и условиях размещения объектов на землях или земельных участках, находящихся в государственной или муниципальной собственности, на территории Пермского края без предоставления земельных участков и установления сервитутов, утвержденного постановлением Правительства Пермского края от 22.07.2015 № 478-п, разрешает:

акционерному обществу «Газпром газораспределение Пермь» (618400, Пермский край, г. Березники, ул. Уральских танкистов, 5, тел./факс 8 (3424) 26-26-18, 26-42-83) размещение объекта:

«Газопровод для транспортировки природного газа под давлением до 0,6 Мпа включительно» в п. Орел, ул. М. Горького, в районе дома 99, на землях, государственная собственность на которые не разграничена,

площадь 243 кв.м;

сроком на 1 год (до 25.01.2020);

местоположение: Пермский край, п. Орел, ул. М. Горького, в районе дома 99.

Приложение: схема предполагаемых к использованию земель на 1 л. в 1 экз.

Начальник управления



Н.А.Лежнева

М.А.Шестакова  
29 01 83

# Схема предполагаемых к использованию земель или части земельного участка

Объект: газопровод для транспортировки природного газа под давлением до 0.6 Мпа включительно

Местоположение: Пермский край, Усольский р-н. п. Орел, ул. М. Горького, в районе дома 99

Площадь земель или части земельного участка, кв.м **243**

Категория земель: земли населённых пунктов


Вид разрешенного использования: для строительства газопровода

Обозначение характерных точек границ	Координаты (МСК-59), м	
	X	Y
1	665632.73	2251487.98
2	665629.58	2251482.43
3	665638.28	2251477.49
4	665647.90	2251494.41
5	665650.52	2251492.90
6	665655.51	2251501.57
7	665647.08	2251506.41
8	665646.83	2251505.69
9	665644.82	2251502.60
10	665643.61	2251501.54
11	665642.12	2251498.52
12	665642.42	2251497.32
13	665639.93	2251492.69
14	665636.20	2251486.12

Описание границ смежных землепользователей:

от т.1 до т.8 земли общего пользования

от т.8 до т.1 земельный участок с кадастровым номером 59:37:0640303:58

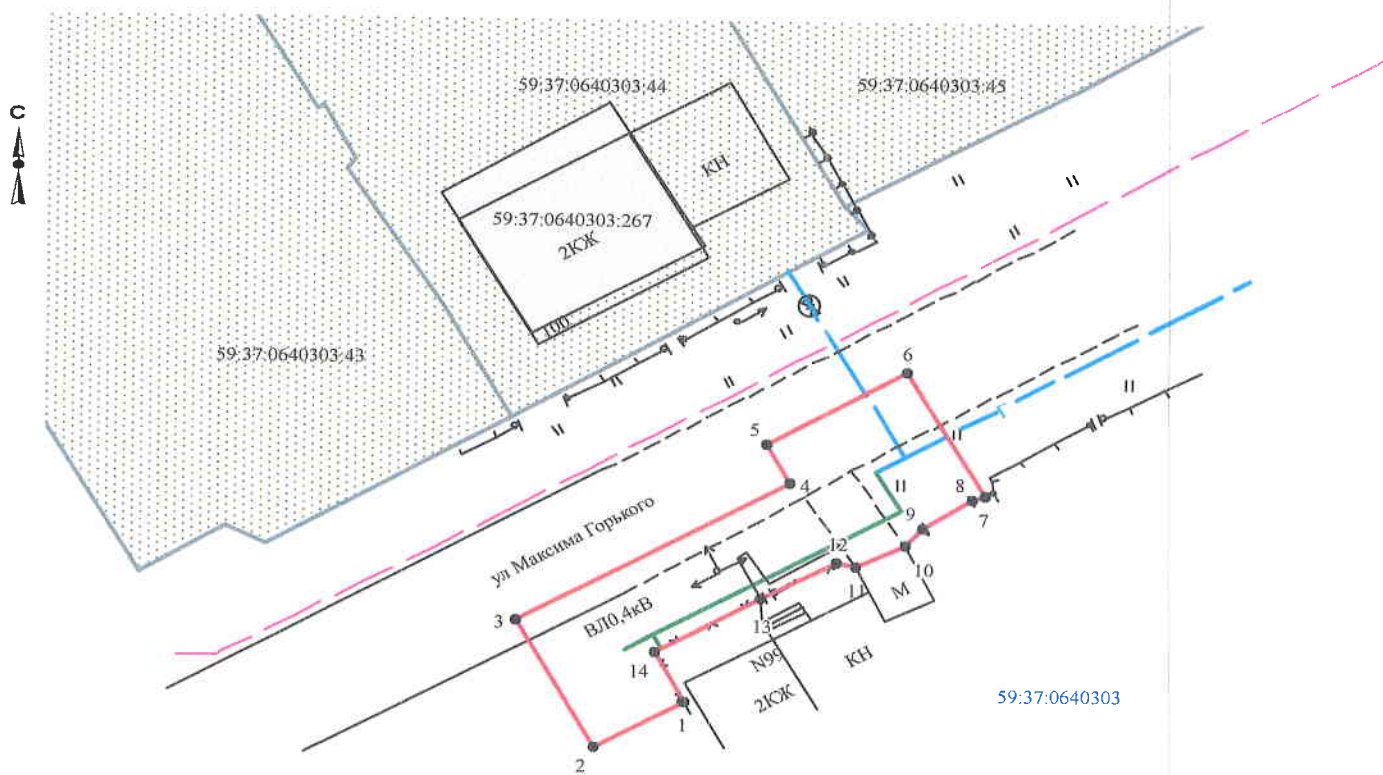

Масштаб 1:500

Заявитель Т.А. Покидкина

Верно

### Условные обозначения:

- граница предполагаемых к использованию земель
- граница учтенных земельных участков
- граница кадастрового квартала
- проектируемый газопровод
- существующий газопровод

59:37:0640303:43 кадастровый номер земельного участка

59:37:0640303 номер кадастрового квартала