



Администрация города Березники
**УПРАВЛЕНИЕ
ИМУЩЕСТВЕННЫХ
И ЗЕМЕЛЬНЫХ ОТНОШЕНИЙ**
пр. Советский, д.39,
г. Березники, Пермский край, 618417
Тел./факс (3424) 29 01 77
E-mail: uizo_berezniki@mail.ru
ОКПО 12045479, ОГРН 1025901710207
ИНН/КПП 5911000188/591101001

АО «Газпром газораспределение Пермь»

16.01.2019 № 18-01-10/185

На № б/н от _____

РЕШЕНИЕ
о размещении объектов № 647

Город Березники Пермского края

25.01.2019

Управление имущественных и земельных отношений администрации города Березники в соответствии с Положением о порядке и условиях размещения объектов на землях или земельных участках, находящихся в государственной или муниципальной собственности, на территории Пермского края без предоставления земельных участков и установления сервитутов, утвержденного постановлением Правительства Пермского края от 22.07.2015 № 478-п, разрешает:

акционерному обществу «Газпром газораспределение Пермь» (618400, Пермский край, г. Березники, ул. Уральских танкистов, 5, тел./факс 8 (3424) 26-26-18, 26-42-83) размещение объекта:

«Газопровод для транспортировки природного газа под давлением до 0,6 Мпа включительно» в г. Усолье, ул. Красноармейская, в районе дома 39, на землях, государственная собственность на которые не разграничена,

площадь 170,37 кв.м;

сроком на 1 год (до 25.01.2020);

местоположение: Пермский край, г. Усолье, ул. Красноармейская, в районе дома 39.

Приложение: схема предполагаемых к использованию земель на 1 л. в 1 экз.

Начальник управления

Н.А.Лежнева

М.А.Шестакова
29 01 83



Схема предполагаемых к использованию земель или части земельного участка

Объект: газопровод в рамках реализации подключения (технологического присоединения) объекта капитального строительства


Местоположение: Пермский край, Усольский район, г. Усолье, ул. Красноармейская, в районе дома 39

Площадь земель или части земельного участка: 170,37 кв. м

Категория земель: земли населенных пунктов

Вид разрешенного использования: для строительства газопровода

| Обозначение характерных точек границ | Координаты, м (МСК-59) | |
|--|------------------------|------------|
| | X | Y |
| 1 | 674758,48 | 2257943,04 |
| 2 | 674681,84 | 2257941,82 |
| 3 | 674681,98 | 2257944,29 |
| 4 | 674744,26 | 2257945,43 |
| 5 | 674757,08 | 2257945,78 |

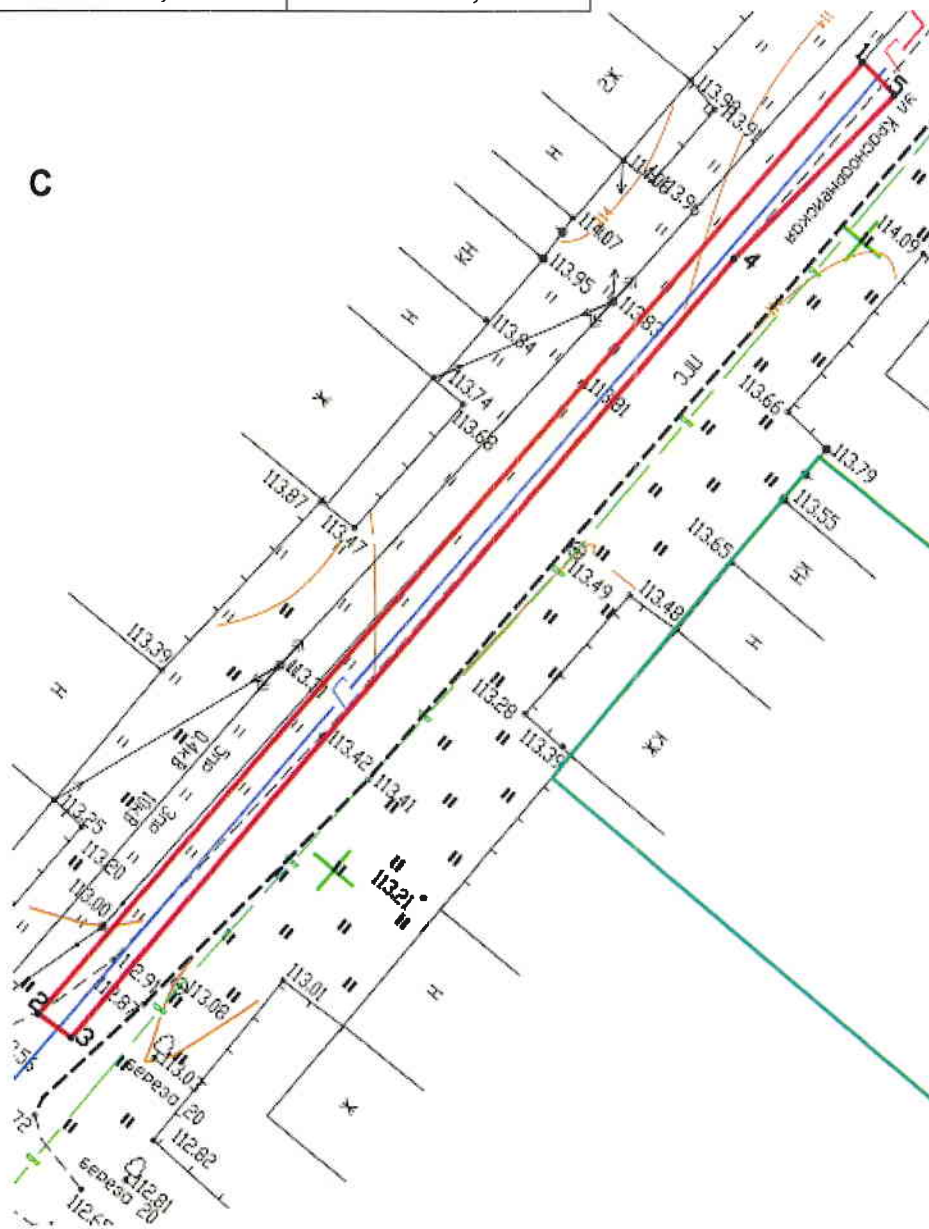

Условные обозначения:

- - граница образуемого земельного участка;
- - граница учтенных земельных участков;
- - граница кадастрового квартала;
- - проектируемый газопровод;
- - - - существующий газопровод;
- - обозначение кадастрового квартала;

Масштаб 1:500

Описание границ смежных
землепользователей: от т.1 до т.1 – земли
общего пользования

59:03:0400029:23 - кадастровый номер земельного участка.