



Администрация города Березники
**УПРАВЛЕНИЕ
ИМУЩЕСТВЕННЫХ
И ЗЕМЕЛЬНЫХ ОТНОШЕНИЙ**

пр. Советский, д.39,
г. Березники, Пермский край, 618417
Тел./факс (3424) 29 01 77
E-mail: uizo_berezniki@mail.ru
ОКПО 12045479, ОГРН 1025901710207
ИНН/КПП 5911000188/591101001

16.01.2019 № 18-01-10/186

На № б/н от _____

АО «Газпром газораспределение Пермь»

РЕШЕНИЕ
о размещении объектов № 648

Город Березники Пермского края

25.01.2019

Управление имущественных и земельных отношений администрации города Березники в соответствии с Положением о порядке и условиях размещения объектов на землях или земельных участках, находящихся в государственной или муниципальной собственности, на территории Пермского края без предоставления земельных участков и установления сервитутов, утвержденного постановлением Правительства Пермского края от 22.07.2015 № 478-п, разрешает:

акционерному обществу «Газпром газораспределение Пермь» (618400, Пермский край, г. Березники, ул. Уральских танкистов, 5, тел./факс 8 (3424) 26-26-18, 26-42-83) размещение объекта:

«Газопровод для транспортировки природного газа под давлением до 0,6 Мпа включительно» в г. Усолье, ул. Карла Маркса, в районе дома 35, на землях, государственная собственность на которые не разграничена,

площадь 339,71 кв.м;

сроком на 1 год (до 25.01.2020);

местоположение: Пермский край, г. Усолье, ул. Карла Маркса, в районе дома 35.

При условии согласования проведения работ с собственниками пересекаемых существующих инженерных коммуникаций (опора освещения, подземный электрический кабель, водопровод).

Приложение: схема предполагаемых к использованию земель на 1 л. в 1 экз.

Начальник управления



Н.А.Лежнева

М.А.Шестакова
29 01 83

Схема предполагаемых к использованию земель или части земельного участка

Объект: газопровод в рамках реализации подключения (технологического присоединения) объекта капитального строительства

Местоположение: Пермский край, р-н Усольский, г. Усолье, ул. Карла Маркса, в районе дома 35

Площадь земель или части земельного участка: 339,71 кв. м

Категория земель: земли населенных пунктов

Вид разрешенного использования: для строительства газопровода

Обозначение характерных точек границ	Координаты, м (МСК-59)	
	X	Y
1	676182,93	2257073,41
2	676181,99	2257075,39
3	676172,40	2257095,73
4	676168,98	2257102,58
5	676164,06	2257113,23
6	676156,18	2257109,63
7	676156,72	2257108,47
8	676157,19	2257108,75
9	676161,31	2257099,28
10	676165,49	2257090,15
11	676166,88	2257090,78
12	676176,61	2257070,40


Описание границ смежных землепользователей:

От т.1 до т.2 Земельный участок с кадастровым номером 59:37:0620105:180

От т.2 до т.3 Земельный участок с кадастровым номером 59:37:0620105:5

От т.3 до т.5 Земельный участок с кадастровым номером 59:37:0620105:68
Земли общего пользования

От т.5 до т.7, от т.10 до т.1
От т.7 до т.10 Земельный участок с кадастровым номером 59:37:0620105:9

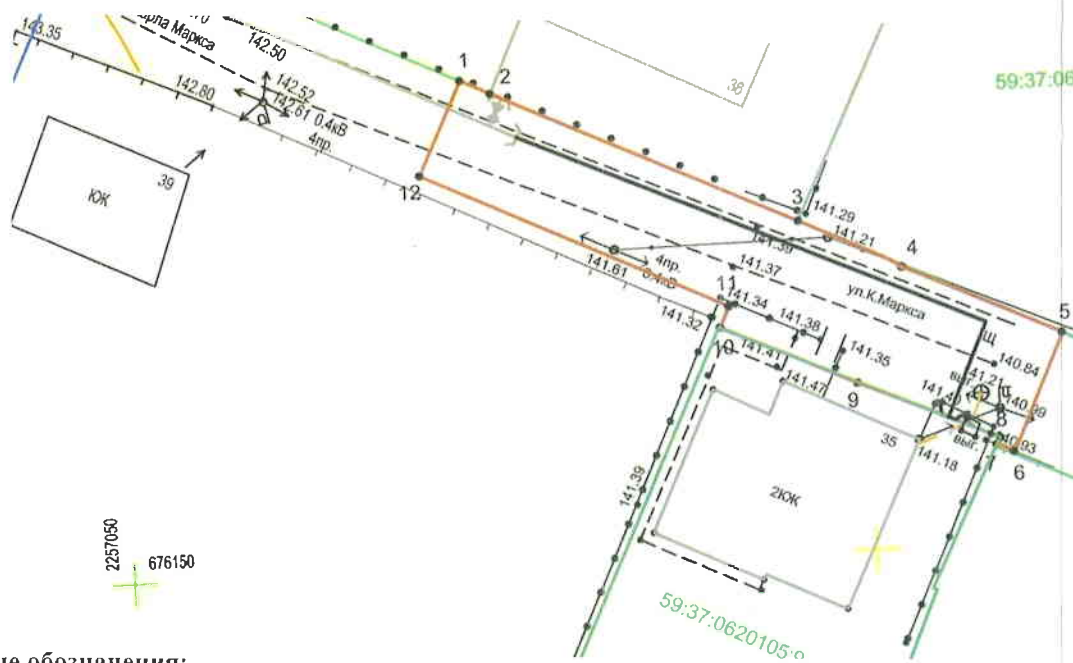

Условные обозначения:

- - граница образуемого земельного участка;
- - граница учтенных земельных участков;
- - граница кадастрового квартала;
- - проектируемый газопровод;
- - - - существующий газопровод;
- 59:02:0901059 - обозначение кадастрового квартала;
- 59:02:0901059:28 - кадастровый номер земельного участка.

Масштаб 1:500