

Схема предполагаемых к использованию земель или части земельного участка

Объект: транспортировка природного газа под давлением до 0.6 Мпа включительно


Местоположение: Пермский край, г. Березники, ул. Розы Люксембург, в районе дома 12

Площадь земель или части земельного участка, кв.м.: **15**

Категория земель: земли населенных пунктов

Вид разрешенного использования: для строительства газопровода

Обозначение характерных точек границ	Координаты, м (МСК-59)	
	X	Y
1	675467.70	2266409.05
2	675466.44	2266409.86
3	675461.04	2266401.45
4	675462.33	2266400.61

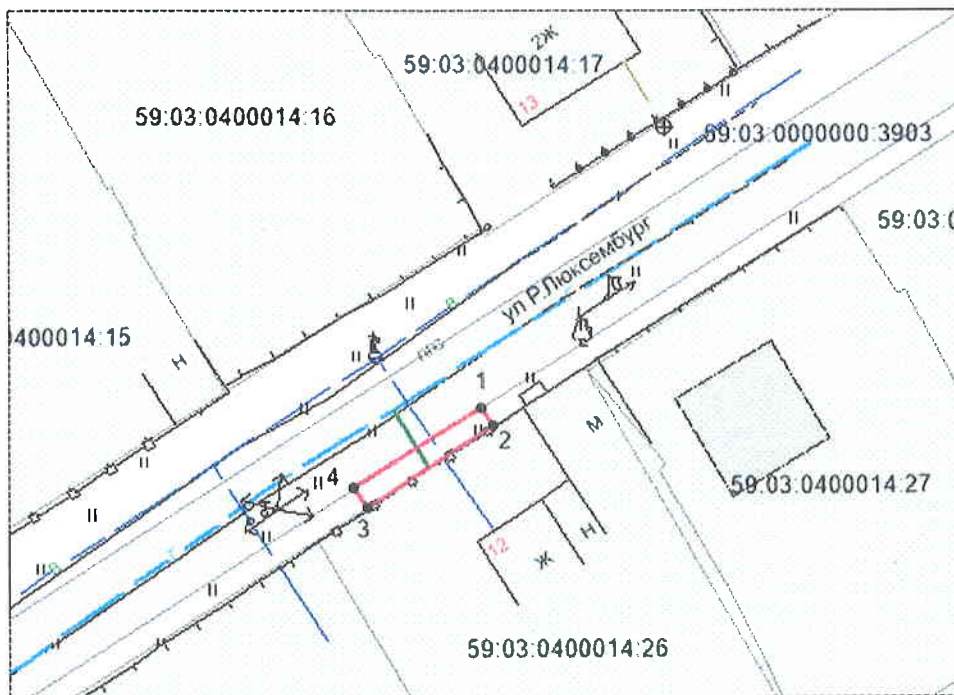

Масштаб 1:500

Условные обозначения:

- - граница предполагаемых к использованию земель;
- - граница учтенных земельных участков;
- - граница кадастрового квартала;
- - проектируемый газопровод;
- - - - существующий газопровод;
- 59:03:0400014 - обозначение кадастрового квартала;
- 59:03:0400014:26 - кадастровый номер земельного участка.

Описание границ смежных землепользователей:

от т.1 до т.2 - земли общего пользования;
от т.2 до т.3 - земельный участок с кадастровым №59:03:0400014:26;
от т.3 до т.4 - земли общего пользования;
от т.4 до т.1 - земельный участок с кадастровым №59:03:0000000:3903

Заявитель _____

/Т.А. Покидкина/

Верно