

Схема предполагаемых к использованию земель или части земельного участка

Объект: газопровод для транспортировки природного газа под давлением до 0,6 МПа включительно


Местоположение: Пермский край, г. Березники, ул. Содовая, в районе дома 16

Площадь земель или части земельного участка, кв.м.: **255**

Категория земель: земли населенных пунктов

Вид разрешенного использования: для строительства газопровода

№ точки границы	Каталог координаты, м (МСК-59)		№ точки границы	Каталог координаты, м (МСК-59)	
	X	Y		X	Y
1	675392,62	2266648,87	6	675375,95	2266673,73
2	675393,73	2266650,55	7	675367,52	2266679,11
3	675384,79	2266656,26	8	675361,14	2266668,67
4	675387,32	2266660,40	9	675374,39	2266660,50
5	675373,11	2266669,09	10	675391,25	2266649,75

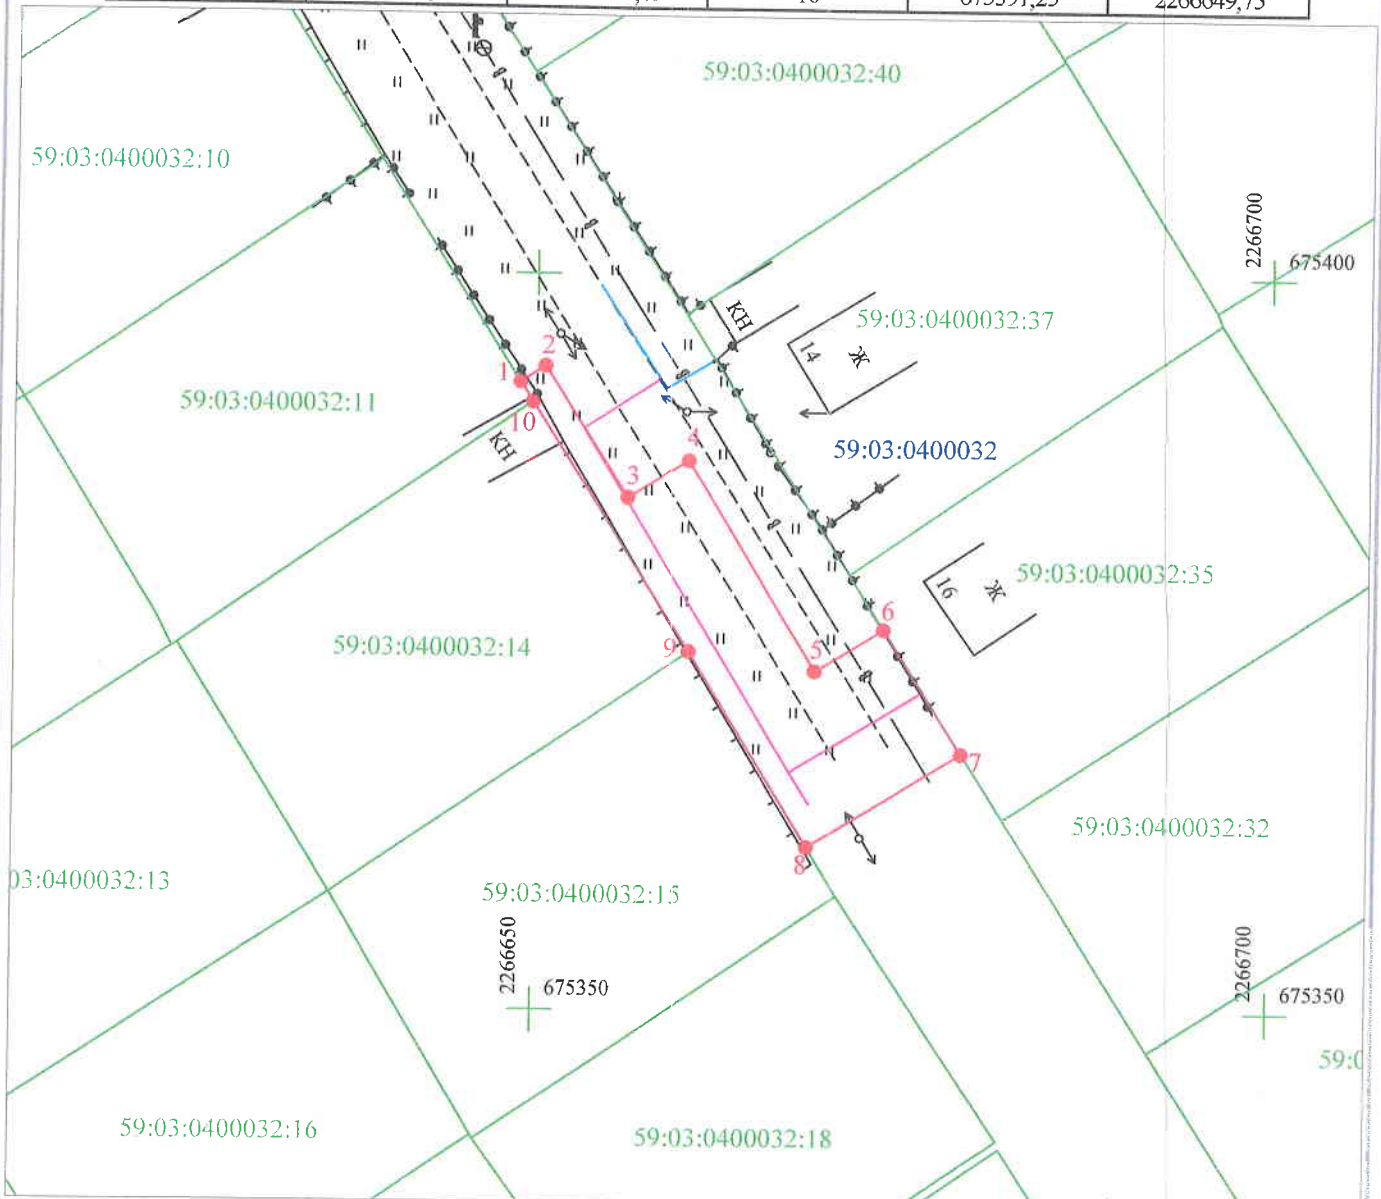

Масштаб 1:500

Условные обозначения:

- - граница предполагаемых к использованию земель или части земельного участка
- - граница земельного участка учтенного в ГКН
- - граница кадастрового квартала
- 59:03:0000000 - обозначение кадастрового квартала
- 59:03:0000000:1 - кадастровый номер земельного участка в кадастровом квартале
- 1, 2, 3, ... - обозначение точек образуемой части земельного участка
- - проектируемый газопровод
- - существующий газопровод

Описание границ смежных землепользователей:

- от т. 1 до т. 6 - земли общего пользования
- от т. 6 до т. 7 - земельный участок с кадастровым номером 59:03:0400032:35
- от т. 7 до т. 8 - земли общего пользования
- от т. 8 до т. 9 - земельный участок с кадастровым номером 59:03:0400032:15
- от т. 9 до т. 10 - земельный участок с кадастровым номером 59:03:0400032:14
- от т. 10 до т. 1 - земельный участок с кадастровым номером 59:03:0400032:11

Заявитель _____ /Т.А. Покидкина/
 (подпись, расшифровка подписи)
 МП _____
 (для юридических лиц и ИП) Верно