

## Схема предполагаемых к использованию земель или части земельного участка

Объект: газопровод для транспортировки природного газа под давлением до 0,6 МПа включительно


Местоположение: Пермский край, г. Березники, ул. Суворова, в районе дома 122

Площадь земель или части земельного участка, кв.м.: 297

Категория земель: земли населенных пунктов

Вид разрешенного использования: для строительства газопровода

№ точки границы	Каталог координаты, м (МСК-59)		№ точки границы	Каталог координаты, м (МСК-59)	
	X	Y		X	Y
1	675640,65	2266802,16	6	675616,18	2266784,60
2	675636,94	2266804,53	7	675610,04	2266775,03
3	675632,06	2266807,73	8	675617,67	2266774,47
4	675629,26	2266804,97	9	675627,80	2266789,48
5	675619,38	2266789,58			

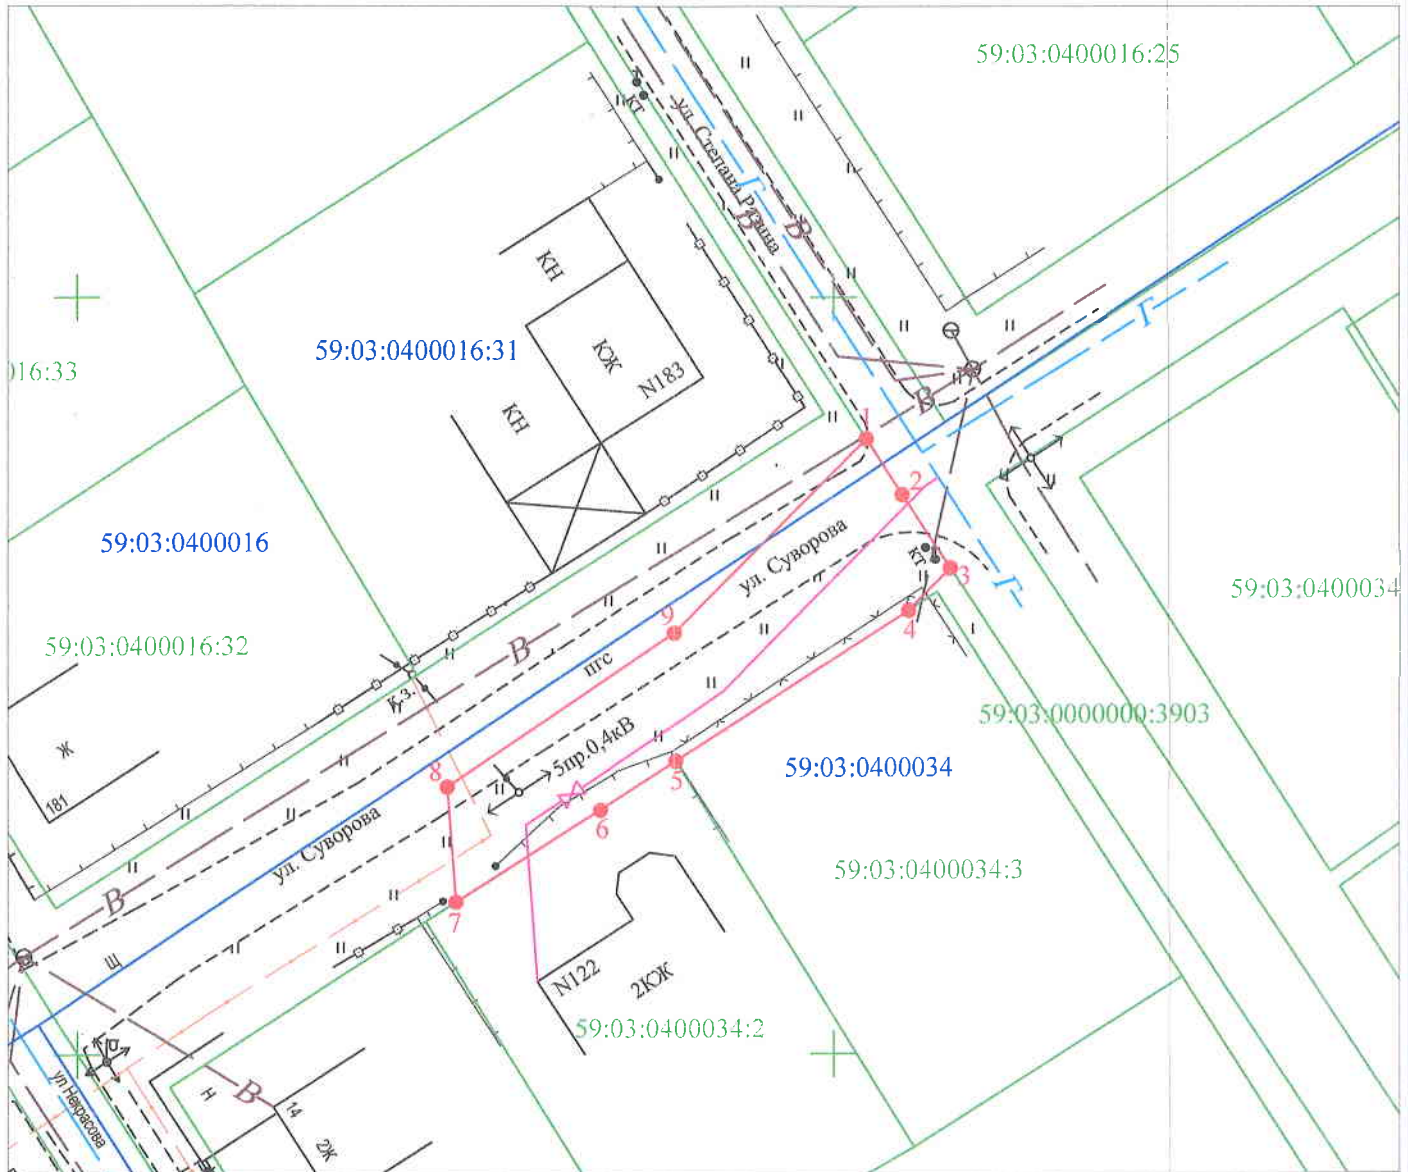

Масштаб 1:500

Условные обозначения:

- - граница предполагаемых к использованию земель или части земельного участка
- - граница земельного участка учтенного в ГКН
- - граница кадастрового квартала
- 59:03:0000000 - обозначение кадастрового квартала
- 59:03:0000000:1 - кадастровый номер земельного участка в кадастровом квартале
- 1, 2, 3, ... - обозначение точек образуемой части земельного участка
- - проектируемый газопровод
- - существующий газопровод

Описание границ смежных землепользователей:

- от т. 1 до т. 3 - земельный участок с кадастровым номером 59:03:0000000:3903
- от т. 3 до т. 4 - земли общего пользования
- от т. 4 до т. 5 - земельный участок с кадастровым номером 59:03:0400034:3
- от т. 5 до т. 7 - земельный участок с кадастровым номером 59:03:0400034:2
- от т. 7 до т. 1 - земли общего пользования

Заявитель

(подпись, расшифровка подписи)

МП

(для юридических лиц и ИП)

/Т.А. Покидкина/

Верно