

**Схема предполагаемых к использованию земель или части земельного участка**

Объект: газопровод для транспортировки природного газа под давлением до 0,6 МПа включительно

Местоположение: Пермский край, г.Березники, ул. Суворова, в районе дома 137

Площадь земель или части земельного участка, кв.м.: **668**

Категория земель: земли населённых пунктов


Вид разрешенного использования: для строительства газопровода



Обозначение характерных точек границ	Координаты (МСК-59), м	
	X	У
1	675386,73	2266397,74
2	675378,78	2266402,75
3	675358,25	2266370,16
4	675346,09	2266350,47
5	675340,45	2266341,33
6	675348,98	2266336,14
7	675354,13	2266344,46
8	675353,04	2266345,16
9	675363,89	2266362,08
10	675375,14	2266379,64
11	675385,93	2266396,49

**Описание границ смежных землепользователей:**

- от т.1 до т.7 земли общего пользования
- от т.7 до т.9 земельный участок с кадастровым номером 59:03:0400014:31
- от т.9 до т.10 земельный участок с кадастровым номером 59:03:0400014:32
- от т.10 до т.11 земельный участок с кадастровым номером 59:03:0400014:33
- от т.11 до т.1 земельный участок с кадастровым номером 59:03:0400014:34

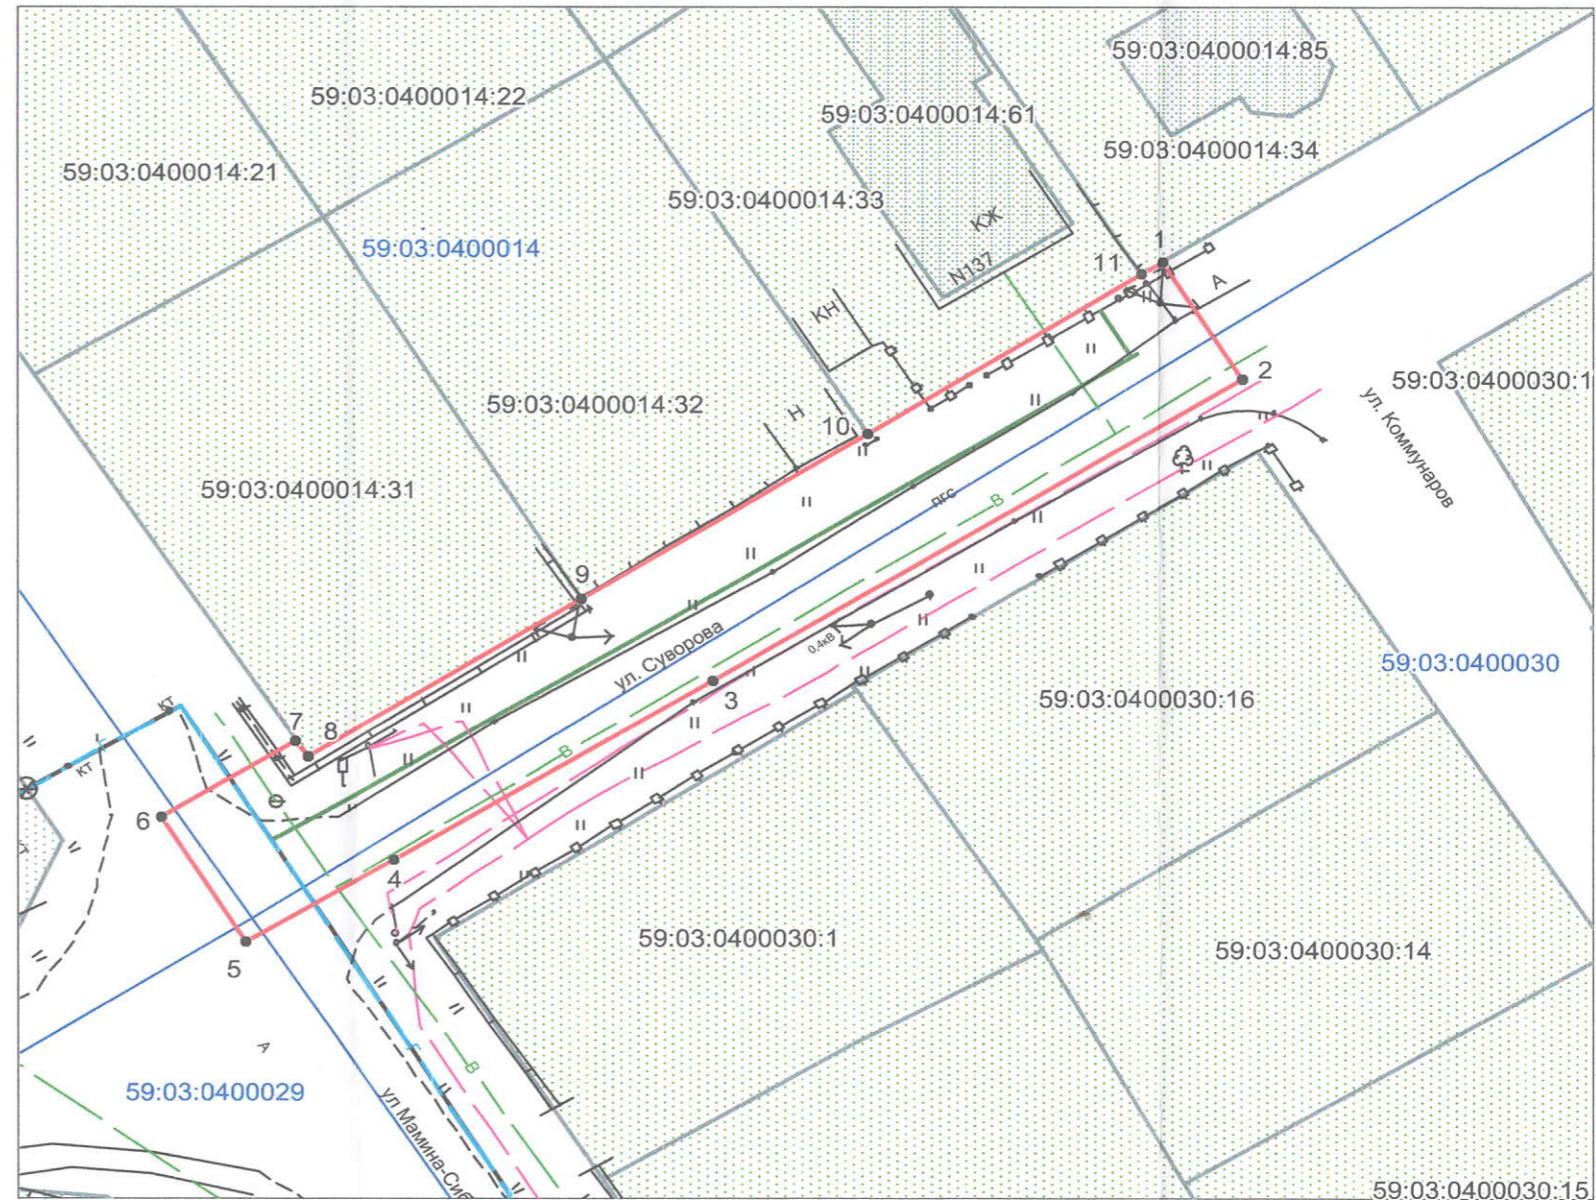

Масштаб 1:500

**Условные обозначения:**

- граница предполагаемых к использованию земель
- граница учтенных земельных участков
- граница кадастрового квартала
- проектируемый газопровод
- существующий газопровод
- 59:03:0400014:33 кадастровый номер земельного участка
- 59:03:0400014 номер кадастрового квартала

Заявитель \_\_\_\_\_ /Т.А. Покидкина/

Верно