

Схема предполагаемых к использованию земель или части земельного участка


Объект: "Сеть газораспределения низкого давления от ул. Парижской Коммуны, по ул. Хользунова до границ земельных участков по ул. Крупской 1, 3, 4, 5, 6, 7, 10, ул. Суворова 75, 79, 81, ул. 8 Марта 9".

Местоположение: Пермский край, г. Березники

Площадь земельного участка: 4208 кв.м.

Категория земель: Земли населенных пунктов

Вид разрешенного использования земельного участка: отсутствует

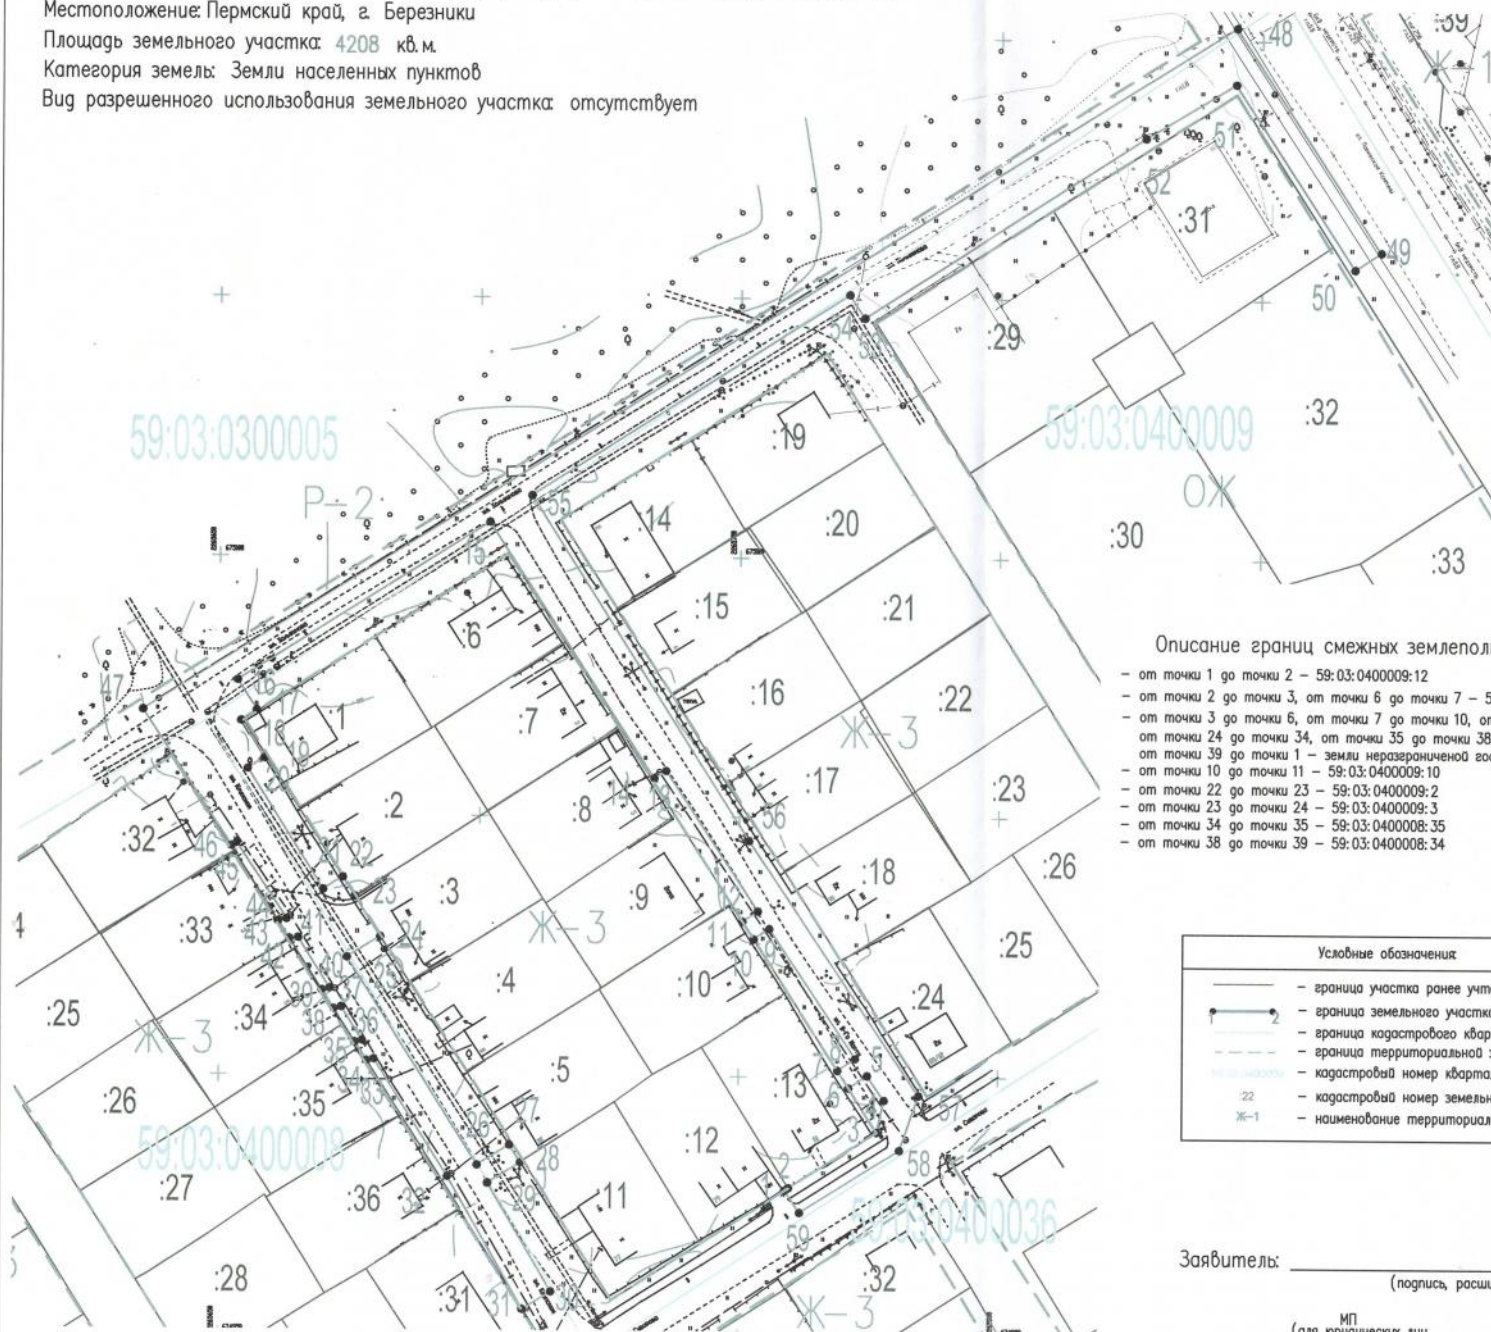

- от точки 1 до точки 2 - 59:03:0400009:12
- от точки 2 до точки 3, от точки 6 до точки 7 - 59:03:0400009:12
- от точки 3 до точки 6, от точки 7 до точки 10, от точки 11 до точки 21, от точки 24 до точки 34, от точки 35 до точки 38, от точки 39 до точки 1 - земли неразграниченной государственной собственности;
- от точки 10 до точки 11 - 59:03:0400009:10
- от точки 22 до точки 23 - 59:03:0400009:2
- от точки 23 до точки 24 - 59:03:0400009:3
- от точки 34 до точки 35 - 59:03:0400008:35
- от точки 38 до точки 39 - 59:03:0400008:34

| Условные обозначения | |
|----------------------|--|
| | - граница участка ранее учтенного в ЕГРН |
| | - граница земельного участка |
| | - граница кастрового квартала |
| | - граница территориальной зоны |
| | - кадастровый номер квартала |
| | - кадастровый номер земельного участка |
| | - наименование территориальной зоны |

Заявитель: _____
(подпись, расшифровка подписи)

МП
(для юридических лиц
и индивидуальных предпринимателей)

Масштаб 1:1000

| Основной номер земельного участка | | | |
|--|------------|------------|---|
| Площадь земельного участка 4208 м2 | | | |
| Обозначение характерных точек границ | Координаты | | |
| | № | X | Y |
| 1 | 674978.19 | 2265758.92 | |
| 2 | 674978.66 | 2265759.66 | |
| 3 | 674989.45 | 2265776.62 | |
| 4 | 674995.61 | 2265778.01 | |
| 5 | 675000.33 | 2265774.74 | |
| 6 | 674997.95 | 2265771.16 | |
| 7 | 675001.31 | 2265769.01 | |
| 8 | 675003.62 | 2265772.45 | |
| 9 | 675028.56 | 2265755.77 | |
| 10 | 675026.57 | 2265752.8 | |
| 11 | 675029.94 | 2265750.64 | |
| 12 | 675031.9 | 2265753.58 | |
| 13 | 675058.88 | 2265735.86 | |
| 14 | 675057.42 | 2265733.58 | |
| 15 | 675106.77 | 2265701.74 | |
| 16 | 675075.99 | 2265653.37 | |
| 17 | 675070.2 | 2265657.05 | |
| 18 | 675068.17 | 2265654.06 | |
| 19 | 675060.97 | 2265658.59 | |
| 20 | 675058.93 | 2265655.36 | |
| 21 | 675035.71 | 2265670.04 | |
| 22 | 675038.08 | 2265673.78 | |
| 23 | 675034.44 | 2265676.11 | |
| 24 | 675026.72 | 2265681.05 | |
| 25 | 675022.71 | 2265674.64 | |
| 26 | 674982.8 | 2265699.73 | |
| 27 | 674986.68 | 2265705.93 | |
| 28 | 674983.29 | 2265708.05 | |
| 29 | 674979.33 | 2265701.73 | |
| 30 | 674958.54 | 2265713.97 | |
| 31 | 674955.21 | 2265708.41 | |
| 32 | 674980.56 | 2265694.05 | |
| 33 | 675003.12 | 2265679.87 | |
| 34 | 675002.81 | 2265678.53 | |
| 35 | 675006.39 | 2265676.24 | |
| 36 | 675006.7 | 2265677.62 | |
| 37 | 675013.11 | 2265673.59 | |
| 38 | 675012.76 | 2265672.16 | |
| 39 | 675016.36 | 2265669.86 | |
| 40 | 675016.69 | 2265671.34 | |
| 41 | 675026.42 | 2265665.24 | |
| 42 | 675026.24 | 2265663.54 | |
| 43 | 675029.64 | 2265661.37 | |
| 44 | 675030.01 | 2265663.01 | |
| 45 | 675044.62 | 2265653.28 | |
| 46 | 675044.06 | 2265652.33 | |
| 47 | 675070.22 | 2265635.23 | |
| 48 | 675202.55 | 2265844.98 | |
| 49 | 675159.54 | 2265872.95 | |
| 50 | 675156.27 | 2265867.92 | |
| 51 | 675191.7 | 2265844.87 | |
| 52 | 675181.27 | 2265827.6 | |
| 53 | 675146.33 | 2265773.66 | |
| 54 | 675150.79 | 2265770.73 | |
| 55 | 675111.94 | 2265709.77 | |
| 56 | 675045.47 | 2265751.84 | |
| 57 | 674996.52 | 2265784.68 | |
| 58 | 674986 | 2265781.01 | |
| 59 | 674973.97 | 2265761.77 | |
| 1 | 674978.19 | 2265758.92 | |