

### Схема предполагаемых к использованию земель или части земельного участка

Объект: газопровод в рамках реализации подключения (технологического присоединения) объекта капитального строительства

Местоположение: Пермский край, Усольский район, в районе п. Огурдино

Площадь земель или части земельного участка, кв.м.: 1461


Категория земель: земли сельскохозяйственного назначения

Вид разрешенного использования: для строительства газопровода в рамках реализации подключения (технологического присоединения) объекта капитального строительства

обозначение характерных точек границ	Каталог координаты, м (МСК-59)	
	X	Y
1	668145,88	2253834,01
2	668143,20	2253837,76
3	668132,22	2253846,64
4	668097,84	2253934,55
5	668093,83	2253955,17
6	668088,36	2253971,82

обозначение характерных точек границ	Каталог координаты, м (МСК-59)	
	X	Y
7	668132,93	2254054,03
8	668124,24	2254050,59
9	668082,33	2253973,27
10	668087,21	2253956,35
11	668087,14	2253956,32
12	668088,01	2253953,66

обозначение характерных точек границ	Каталог координаты, м (МСК-59)	
	X	Y
13	668092,05	2253932,88
14	668127,21	2253842,97
15	668138,80	2253833,61
16	668140,38	2253831,40

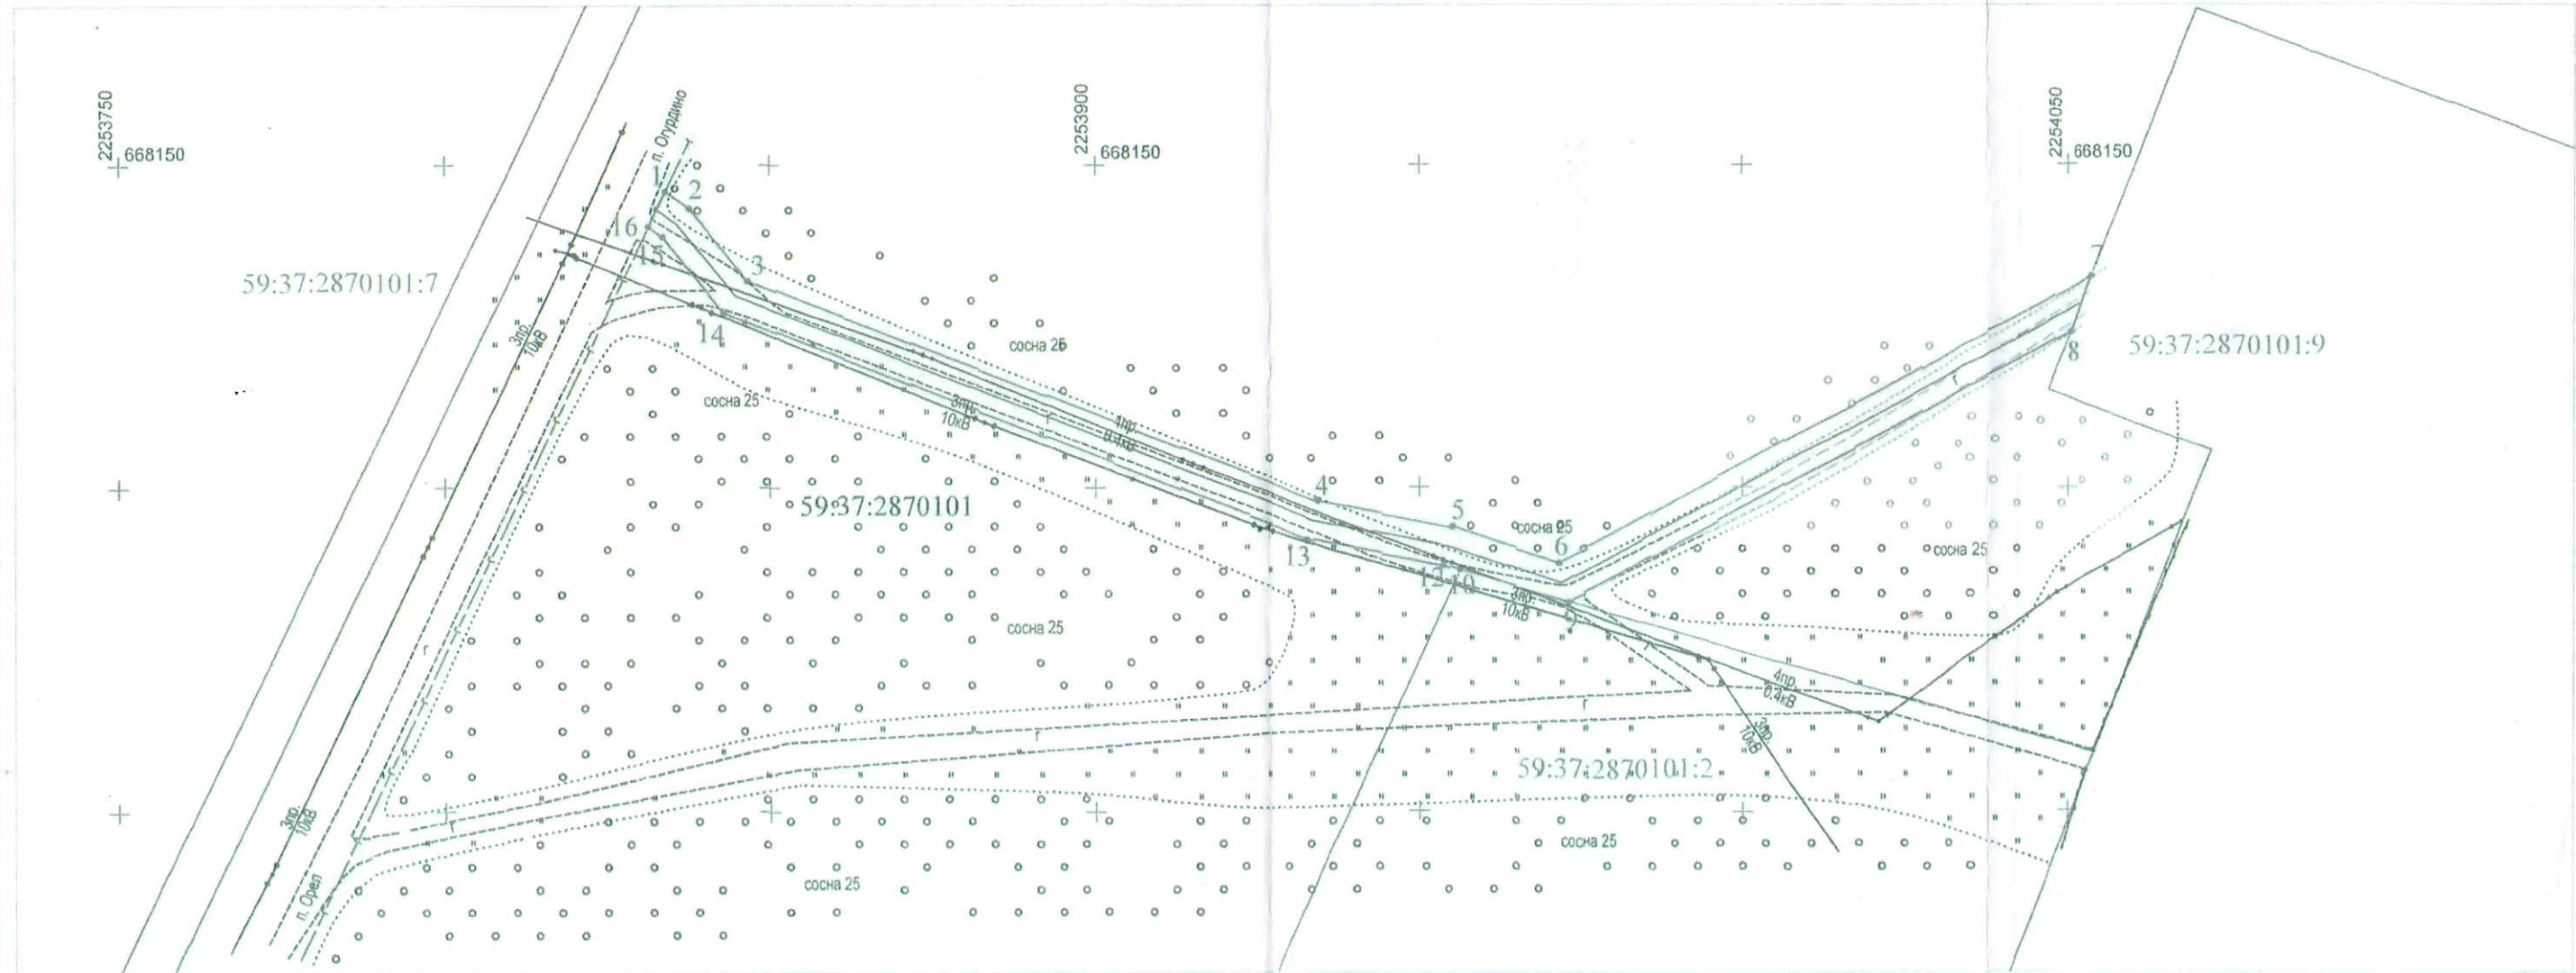

Масштаб 1:1000

**Условные обозначения:**

- граница предполагаемых к использованию земель или части земельного участка
- граница земельного участка учтенного в ГКН
- граница кадастрового квартала
- 59:37:0000000 — обозначение кадастрового квартала
- 59:37:0000000:9 — кадастровый номер земельного участка в кадастровом квартале
- 1, 2, 3, ... — обозначение точек образуемой части земельного участка
- проектируемый газопровод
- - - существующий газопровод

**Описание границ смежных землепользователей:**

- от т. 1 до т. 7 - земли общего пользования;
- от т. 7 до т. 8 - земельный участок с кадастровым номером 59:37:2870101:9;
- от т. 8 до т. 9 - земли общего пользования;
- от т. 9 до т. 11 - земельный участок с кадастровым номером 59:37:2870101:2;
- от т. 11 до т. 1 - земли общего пользования

Заявитель: Г.А. Покидина  
 (подпись, расшифровка подписи) МП Верно  
 (для юридических лиц и ИП)