



Администрация города Березники
УПРАВЛЕНИЕ

**ИМУЩЕСТВЕННЫХ
И ЗЕМЕЛЬНЫХ ОТНОШЕНИЙ**

пр. Советский, д.39,
г. Березники, Пермский край, 618417
Тел./факс (3424) 29 01 77
E-mail: uizo_berezniki@mail.ru
ОКПО 12045479, ОГРН 1025901710207
ИНН/КПП 5911000188/591101001

20.12.2018 № 18-01-10/3013

На № б/н от 20.08.2018

АО «Газпром газораспределение Пермь»

РЕШЕНИЕ
о размещении объектов № 564

Город Березники Пермского края

29.12.2018

Управление имущественных и земельных отношений администрации города Березники в соответствии с Положением о порядке и условиях размещения объектов на землях или земельных участках, находящихся в государственной или муниципальной собственности, на территории Пермского края без предоставления земельных участков и установления сервитутов, утвержденного постановлением Правительства Пермского края от 22.07.2015 № 478-п, разрешает:

акционерному обществу «Газпром газораспределение Пермь» (618400, Пермский край, г. Березники, ул. Уральских танкистов, 5, тел./факс 8 (3424) 26-26-18, 26-42-83) размещение объекта:

«Газопровод для транспортировки природного газа под давлением до 0,6 Мпа включительно» в г. Усолье, ул. Пушкина, в районе дома 42, на землях, государственная собственность на которые не разграничена,

площадь 1 131 кв.м;

сроком на 1 год (до 29.12.2019);

местоположение: Пермский край, г. Усолье, ул. Пушкина, в районе дома 42.

при условии согласования проведения работ с собственниками пересекаемых существующих инженерных коммуникаций (линии связи).

Приложение: схема предполагаемых к использованию земель на 1 л. в 1 экз.

Начальник управления



Н.А.Лежнева

М.А.Шестакова
29 01 83

Схема предполагаемых к использованию земель или части земельного участка

Объект: газопровод для транспортировки природного газа под давлением до 0,6 МПа включительно

Местоположение: Пермский край, р-н Усольский, г. Усолье, ул. Пушкина, в районе дома 42

Площадь земель или части земельного участка, кв.м.: 1131

Категория земель: земли населённых пунктов

Вид разрешенного использования: для строительства газопровода



Обозначение характерных точек границ	Координаты (МСК-59), м	
	X	Y
1	673509,91	2257338,73
2	673509,19	2257348,72
3	673497,88	2257347,89
4	673492,06	2257357,00
5	673477,82	2257354,66
6	673442,17	2257340,06
7	673415,65	2257330,12
8	673415,44	2257330,75
9	673412,60	2257329,58
10	673412,29	2257330,36
11	673411,93	2257330,24
12	673405,84	2257327,94
13	673409,60	2257317,17
14	673445,80	2257330,75
15	673480,58	2257344,98
16	673487,17	2257346,06
17	673492,69	2257337,47

Описание границ смежных землепользователей:

от т.1 до т.11, земли общего пользования
от т.12 до т.1


от т.11 до т.12 земельный участок с кадастровым номером
59:37:0620505:64

Условные обозначения:

- граница предполагаемых к использованию земель
- граница учтенных земельных участков
- граница кадастрового квартала
- проектируемый газопровод
- существующий газопровод

59:31:0491106:29 кадастровый номер земельного участка

59:31:0491106 номер кадастрового квартала

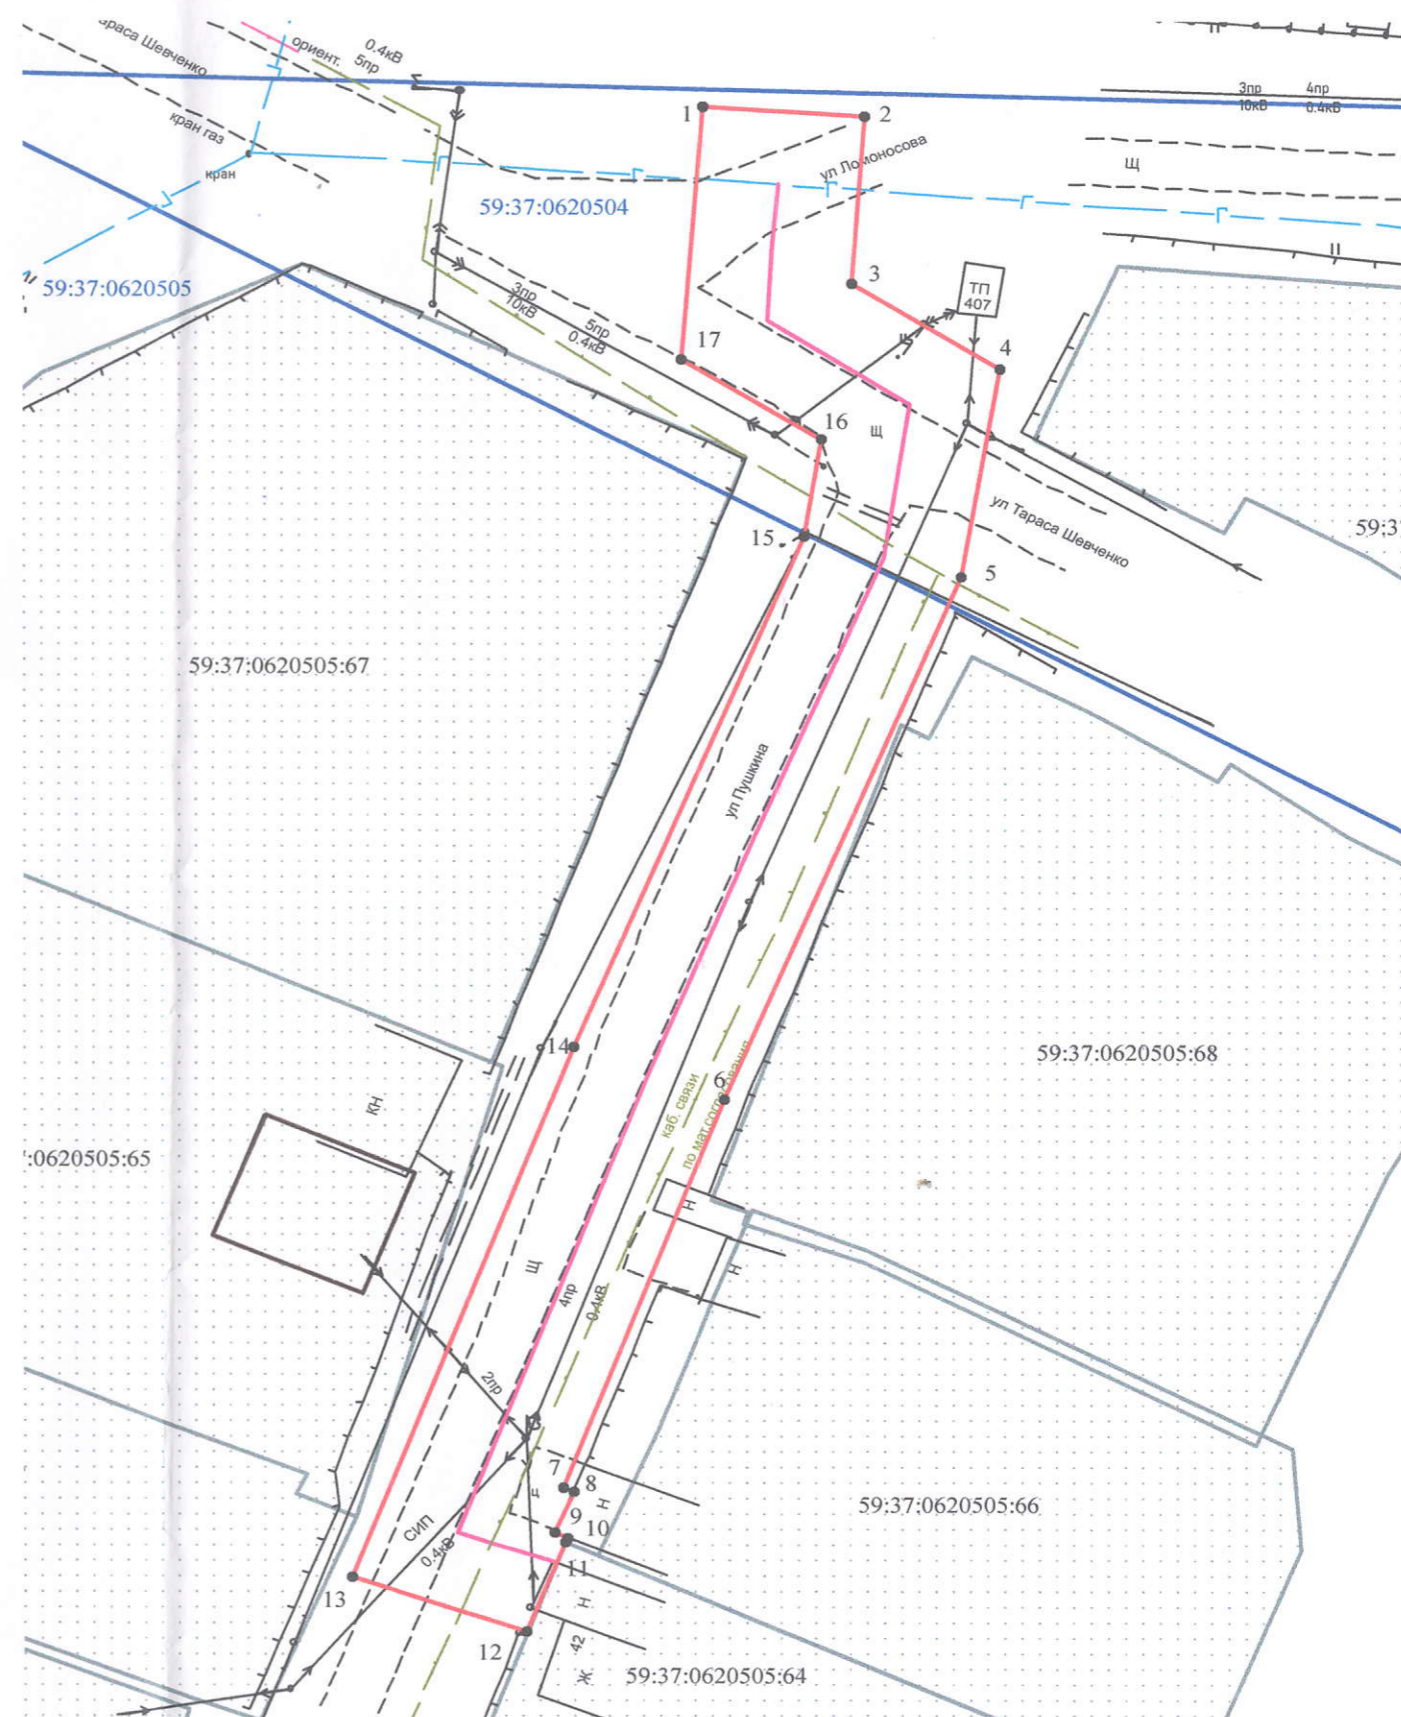

Масштаб 1:500

Заявитель _____ /Т.А. Покидкина

Верно _____