



Администрация города Березники
**УПРАВЛЕНИЕ
ИМУЩЕСТВЕННЫХ
И ЗЕМЕЛЬНЫХ ОТНОШЕНИЙ**

пр. Советский, д.39,
г. Березники, Пермский край, 618417
Тел./факс (3424) 29 01 77
E-mail: uizo_berezniki@mail.ru
ОКПО 12045479, ОГРН 1025901710207
ИНН/КПП 5911000188/591101001

20.12.2018 № 18-01-10/3011

На № б/н от 26.10.2018

АО «Газпром газораспределение Пермь»

РЕШЕНИЕ
о размещении объектов № 568

Город Березники Пермского края

29.12.2018

Управление имущественных и земельных отношений администрации города Березники в соответствии с Положением о порядке и условиях размещения объектов на землях или земельных участках, находящихся в государственной или муниципальной собственности, на территории Пермского края без предоставления земельных участков и установления сервитутов, утвержденного постановлением Правительства Пермского края от 22.07.2015 № 478-п, разрешает:

акционерному обществу «Газпром газораспределение Пермь» (618400, Пермский край, г. Березники, ул. Уральских танкистов, 5, тел./факс 8 (3424) 26-26-18, 26-42-83) размещение объекта:

«Газопровод для транспортировки природного газа под давлением до 0,6 Мпа включительно» в г. Усолье, ул. Гоголя (подключение в районе дома 25 по ул. Гоголя), на землях, государственная собственность на которые не разграничена,

площадь 65 кв.м;

сроком на 1 год (до 29.12.2019);

местоположение: Пермский край, г. Усолье, ул. Гоголя (подключение в районе дома 25 по ул. Гоголя).

Приложение: схема предполагаемых к использованию земель на 1 л. в 1 экз.

Начальник управления




Н.А.Лежнева

М.А.Шестакова
29 01 83

Схема предполагаемых к использованию земель или части земельного участка

Объект: Газопровод для транспортировки природного газа под давлением до 0,6 МПа включительно
 Местоположение: Пермский край, Усольский район, г. Усолье, по ул. Гоголя (подключение в районе дома 25 по улице Гоголя)
 Площадь земель или части земельного участка, кв.м: 65
 Категория земель: земли населенных пунктов

Вид разрешенного использования: для строительства газопровода

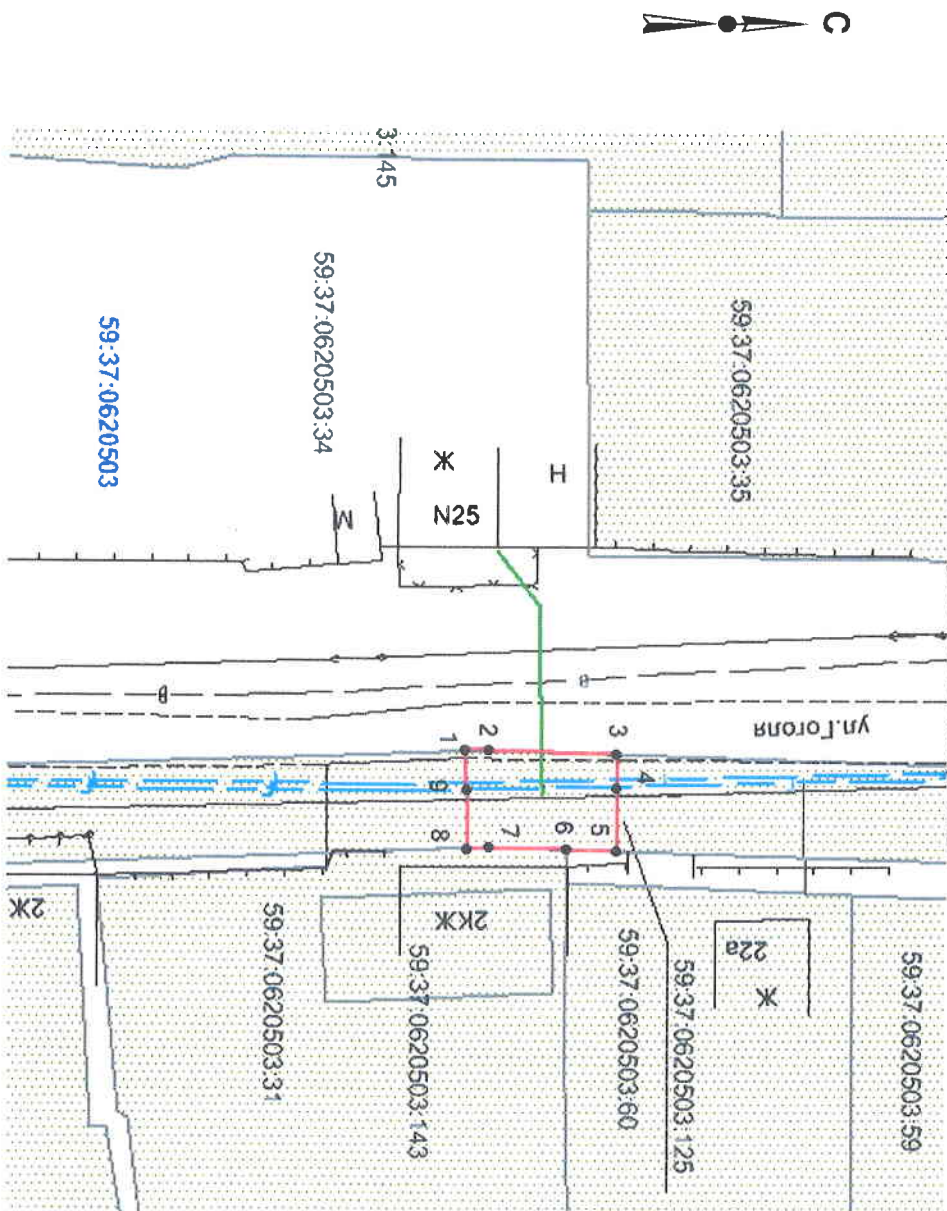

Масштаб 1:1000

Описание границ смежных земельных пользователей:

- от т.1 до т.3, т.5 до т.6
- от т.3 до т.5, т.8 до т.1
- от т.6 до т.8
- земли общего пользования
- граница участка с кадастровым № 59:37:0620503:125
- граница участка с кадастровым № 59:37:0620503:31

Обозначение характерных точек границ	Координаты, м (МСК-59)	
	X	Y
1	673950,18	2257791,48
2	673951,77	2257791,43
3	673960,19	2257791,70
4	673960,24	2257793,94
5	673960,23	2257798,20
6	673956,93	2257798,10
7	673951,66	2257797,93
8	673950,24	2257797,98
9	673950,24	2257794,05

Условные обозначения:

- - граница предполагаемых к использованию земель;
- - граница учтенных земельных участков;
- - граница кадастрового квартала;
- - проектируемый газопровод;
- - существующий газопровод;
- - обозначение кадастрового квартала;
- 59:37:0620503:35 - кадастровый номер земельного участка;

Заявитель: И.А. Покиджина

Верно