



Администрация города Березники  
**УПРАВЛЕНИЕ  
ИМУЩЕСТВЕННЫХ  
И ЗЕМЕЛЬНЫХ ОТНОШЕНИЙ**

пр. Советский, д.39,  
г. Березники, Пермский край, 618417  
Тел./факс (3424) 29 01 77  
E-mail: [uizo\\_berezniki@mail.ru](mailto:uizo_berezniki@mail.ru)  
ОКПО 12045479, ОГРН 1025901710207  
ИНН/КПП 5911000188/591101001

20.12.2018 № 18-01-10/3020

На № б/н от 03.12.2018

АО «Газпром газораспределение Пермь»

**РЕШЕНИЕ**  
**о размещении объектов № 572**

Город Березники Пермского края

29.12.2018

Управление имущественных и земельных отношений администрации города Березники в соответствии с Положением о порядке и условиях размещения объектов на землях или земельных участках, находящихся в государственной или муниципальной собственности, на территории Пермского края без предоставления земельных участков и установления сервитутов, утвержденного постановлением Правительства Пермского края от 22.07.2015 № 478-п, разрешает:

акционерному обществу «Газпром газораспределение Пермь» (618400, Пермский край, г. Березники, ул. Уральских танкистов, 5, тел./факс 8 (3424) 26-26-18, 26-42-83) размещение объекта:

«Газопровод для транспортировки природного газа под давлением до 0,6 Мпа включительно» в г. Усолье, ул. Свободы, у дома 2 г, на землях, государственная собственность на которые не разграничена,

площадь 52 кв.м;

сроком на 1 год (до 29.12.2019);

местоположение: Пермский край, г. Усолье, ул. Свободы, у дома 2 г.

Приложение: схема предполагаемых к использованию земель на 1 л. в 1 экз.

Начальник управления




Н.А.Лежнева

М.А.Шестакова  
29 01 83

# Схема предполагаемых к использованию земель или части земельного участка

Объект: газопровод для транспортировки природного газа под давлением до 0,6 МПа включительно  
 Местоположение: Пермский край, Усольский район, г. Усолье, ул. Свободы, у дома 2г  
 Площадь земель или части земельного участка, кв.м: 52  
 Категория земель: земли населенных пунктов

Вид разрешенного использования: для строительства газопровода

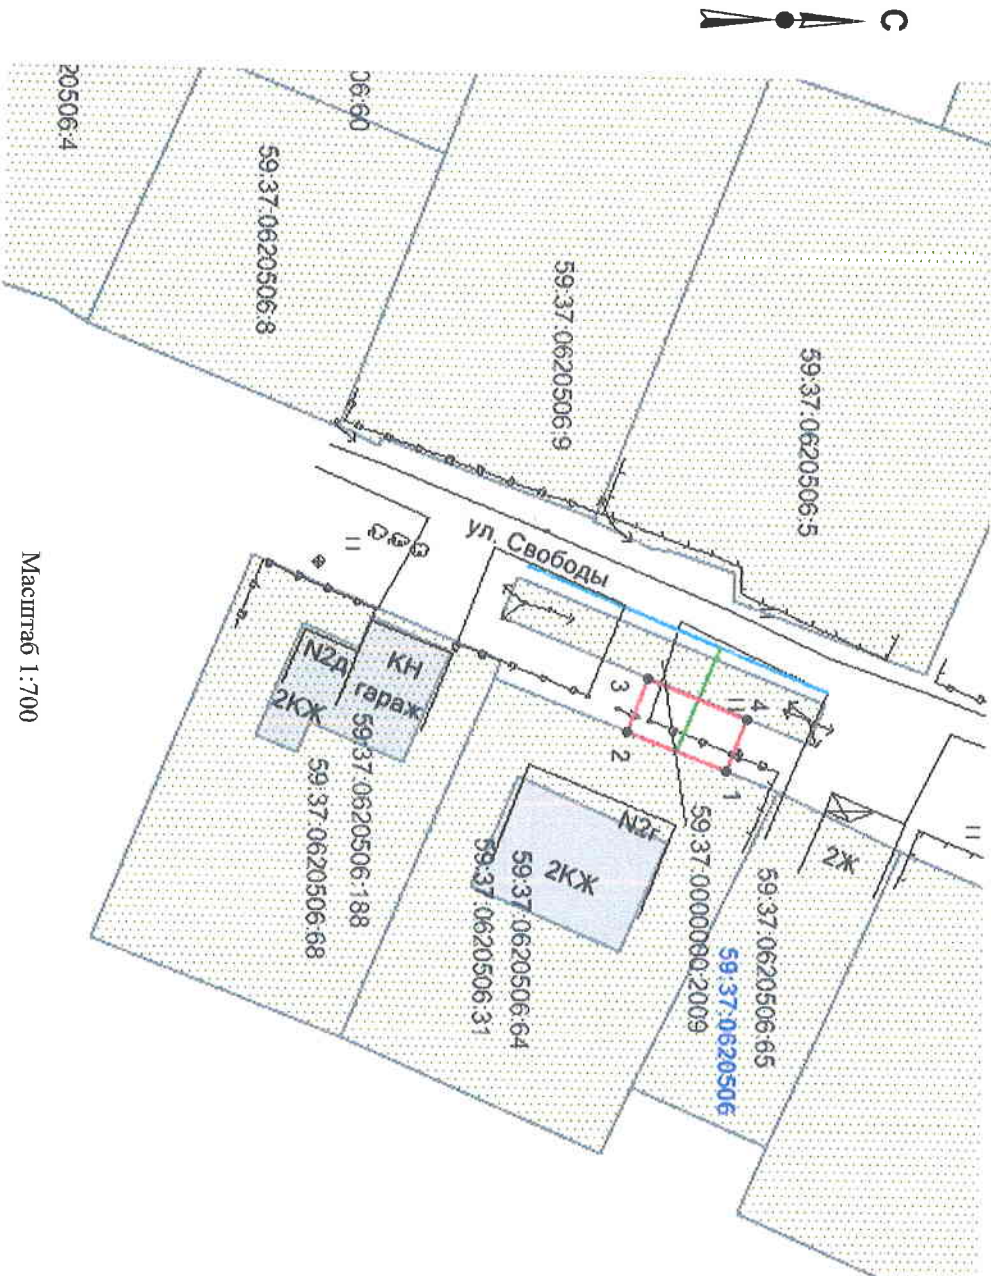

Масштаб 1:700

## Описание границ смежных землепользователей:

- от т.1 до т.2
- от т.2 до т.3, т.4 до т.1
- от т.3 до т.4
- граница участка с кадастровым № 59:37:0620506:31
- земли общего пользования
- граница участка с кадастровым № 59:37:0000000:2009

Обозначение характерных точек границ	Координаты, м (МСК-59)	
	X	Y
1	673238,16	2257667,74
2	673228,82	2257664,14
3	673230,70	2257659,24
4	673240,00	2257662,98

## Условные обозначения:

- - граница предполагаемых к использованию земель;
- - граница уроченных земельных участков;
- - граница кадастрового квартала;
- - проектируемый газопровод;
- - существующий газопровод;
- - обозначение кадастрового квартала;
- - кадастровый номер земельного участка;

59:37:0620506

59:37:0620506:31

Заявитель

/Т.А. Покиджина/

Верно