



Администрация города Березники
УПРАВЛЕНИЕ

**ИМУЩЕСТВЕННЫХ
И ЗЕМЕЛЬНЫХ ОТНОШЕНИЙ**

пр. Советский, д.39,
г. Березники, Пермский край, 618417
Тел./факс (3424) 29 01 77
E-mail: uizo_berezniki@mail.ru
ОКПО 12045479, ОГРН 1025901710207
ИНН/КПП 5911000188/591101001

20.12.2018 № 18-01-10/3022

На № б/н от 03.12.2018

АО «Газпром газораспределение Пермь»

РЕШЕНИЕ
о размещении объектов № 574

Город Березники Пермского края

29.12.2018

Управление имущественных и земельных отношений администрации города Березники в соответствии с Положением о порядке и условиях размещения объектов на землях или земельных участках, находящихся в государственной или муниципальной собственности, на территории Пермского края без предоставления земельных участков и установления сервитутов, утвержденного постановлением Правительства Пермского края от 22.07.2015 № 478-п, разрешает:

акционерному обществу «Газпром газораспределение Пермь» (618400, Пермский край, г. Березники, ул. Уральских танкистов, 5, тел./факс 8 (3424) 26-26-18, 26-42-83) размещение объекта:

«Газопровод для транспортировки природного газа под давлением до 0,6 Мпа включительно» в г. Усолье, ул. Солеваров, у дома 83, на землях, государственная собственность на которые не разграничена,

площадь 679 кв.м;

сроком на 1 год (до 29.12.2019);

местоположение: Пермский край, г. Усолье, ул. Солеваров, у дома 83.

Приложение: схема предполагаемых к использованию земель на 1 л. в 1 экз.

Начальник управления



Н.А.Лежнева


М.А.Шестакова
29 01 83

Схема предполагаемых к использованию земель или части земельного участка

Объект: газопровод для транспортировки природного газа под давлением до 0,6 МПа включительно
 Местоположение: Пермский край, Усольский район, г. Усолье, ул. Солеваров, у дома 83
 Площадь земель или части земельного участка, кв.м: 679

Категория земель: земли населенных пунктов

Вид разрешенного использования: для строительства газопровода

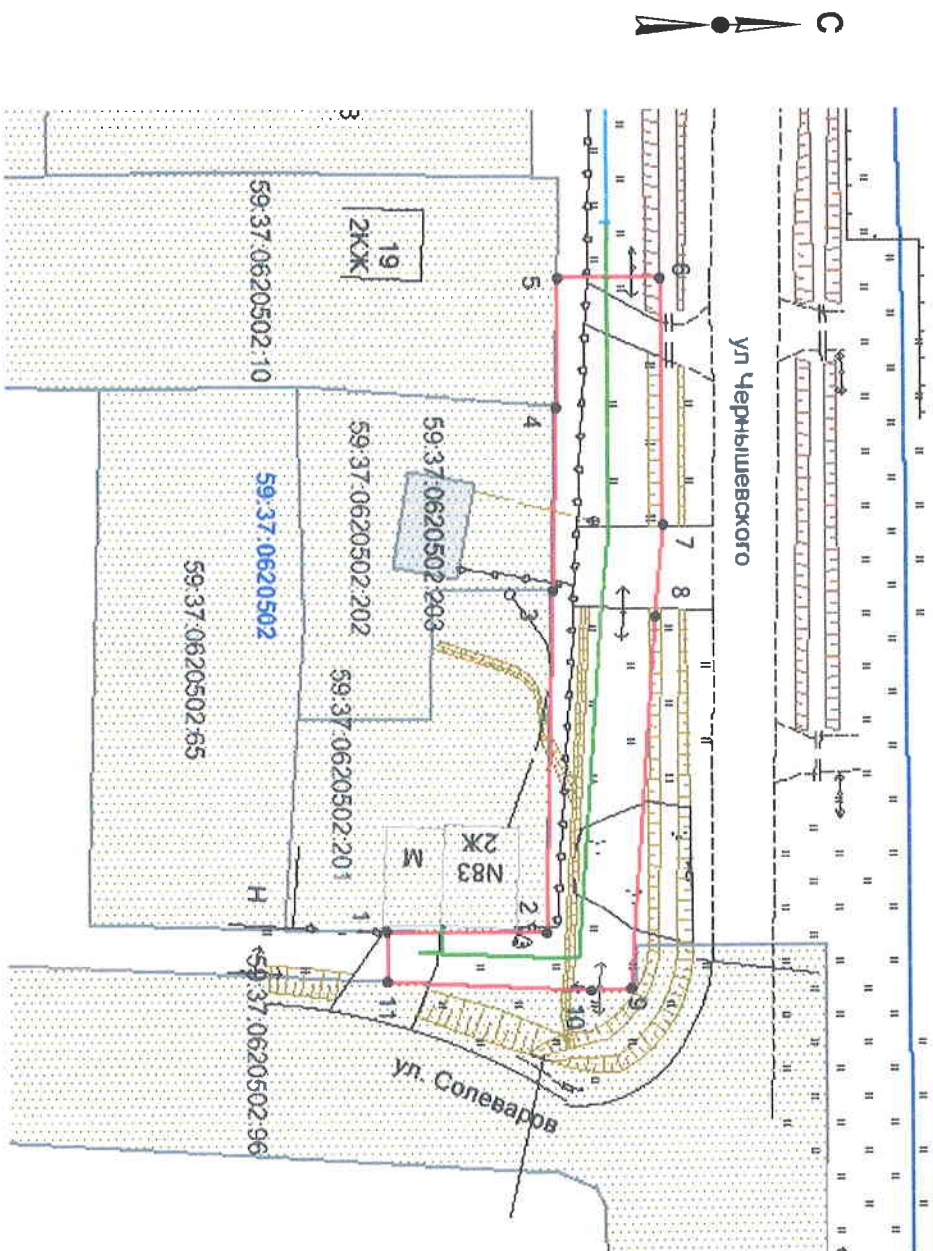

Масштаб 1:700

Описание границ смежных землепользователей:

- от т.1 до т.3 - граница участка с кадастровым № 59:37:0620502:201
- от т.3 до т.4 - граница участка с кадастровым № 59:37:0620502:202
- от т.4 до т.5 - граница участка с кадастровым № 59:37:0620502:10
- от т.5 до т.9, т.11 до т.1 - земли общего пользования
- от т.9 до т.11 - граница участка с кадастровым № 59:37:0620502:96

| Обозначение характерных точек границ | Координаты, м (МСК-59) | |
|--|------------------------|------------|
| | X | Y |
| 1 | 674005,86 | 2257554,72 |
| 2 | 674020,64 | 2257554,95 |
| 3 | 674021,30 | 2257523,10 |
| 4 | 674021,65 | 2257506,10 |
| 5 | 674021,93 | 2257494,29 |
| 6 | 674031,33 | 2257494,29 |
| 7 | 674031,63 | 2257516,86 |
| 8 | 674030,79 | 2257525,47 |
| 9 | 674028,37 | 2257560,11 |
| 10 | 674024,68 | 2257560,25 |
| 11 | 674005,83 | 2257559,33 |

Условные обозначения:

- - граница предполагаемых к использованию земель;
- - граница учтенных земельных участков;
- - граница кадастрового квартала;
- - проектируемый газопровод;
- - существующий газопровод;
- - обозначение кадастрового квартала;

59:37:0620502:201

- кадастровый номер земельного участка;

Заявитель

/Г.А. Покиджина/

Верно