



Администрация города Березники
**УПРАВЛЕНИЕ
ИМУЩЕСТВЕННЫХ
И ЗЕМЕЛЬНЫХ ОТНОШЕНИЙ**

пр. Советский, д.39,
г. Березники, Пермский край, 618417
Тел./факс (3424) 29 01 77
E-mail: uizo_berezniki@mail.ru
ОКПО 12045479, ОГРН 1025901710207
ИНН/КПП 5911000188/591101001

20.12.2018 № 18-01-10/3026

На № б/н от 18.10.2018

АО «Газпром газораспределение Пермь»

РЕШЕНИЕ
о размещении объектов № 578

Город Березники Пермского края

29.12.2018

Управление имущественных и земельных отношений администрации города Березники в соответствии с Положением о порядке и условиях размещения объектов на землях или земельных участках, находящихся в государственной или муниципальной собственности, на территории Пермского края без предоставления земельных участков и установления сервитутов, утвержденного постановлением Правительства Пермского края от 22.07.2015 № 478-п, разрешает:

акционерному обществу «Газпром газораспределение Пермь» (618400, Пермский край, г. Березники, ул. Уральских танкистов, 5, тел./факс 8 (3424) 26-26-18, 26-42-83) размещение объекта:

«Газопровод для транспортировки природного газа под давлением до 0,6 Мпа включительно» в г. Усолье, ул. Ивачева, в районе дома 131 (подключение в районе дома 89 по ул. Энгельса), на землях, государственная собственность на которые не разграничена,

площадь 45 кв.м;

сроком на 1 год (до 29.12.2019);

местоположение: Пермский край, г. Усолье, ул. Ивачева, в районе дома 131 (подключение в районе дома 89 по ул. Энгельса).

Приложение: схема предполагаемых к использованию земель на 1 л. в 1 экз.

Начальник управления



Н.А.Лежнева

М.А.Шестакова
29 01 83

Схема предполагаемых к использованию земель или части земельного участка


Объект: газопровод для транспортировки природного газа под давлением до 0,6 Мпа включительно

Местоположение: Пермский край, Усольский район, г. Усолье, ул. Ивачева, в районе дома 131 (подключение в районе дома 89, по ул. Энгельса)

Площадь земель или части земельного участка, кв.м: 45

Категория земель: земли населенных пунктов

Вид разрешенного использования: для строительства газопровода

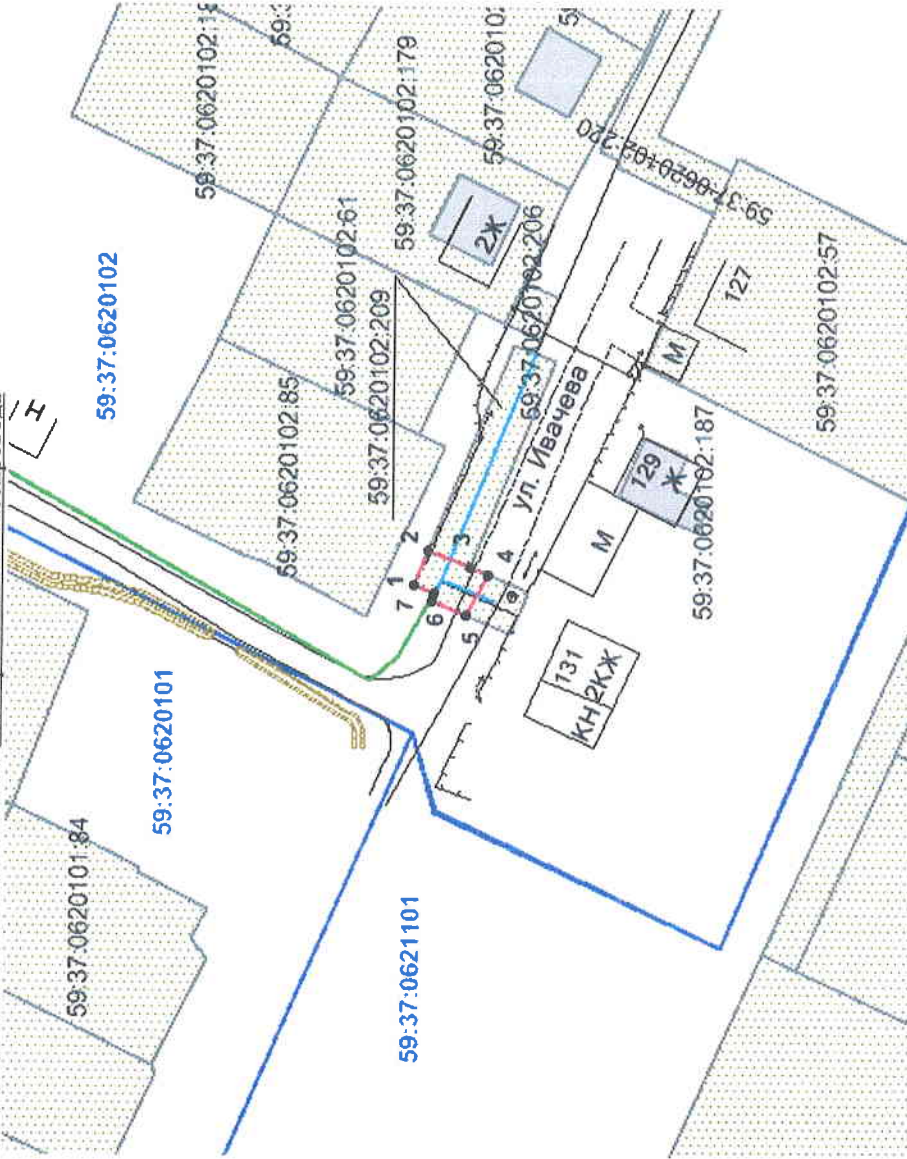

Масштаб 1:1000

Описание границ смежных землепользователей:

- от т.1 до т.2, т.3 до т.4, т.5 до т.1
- от т.2 до т.3, т.4 до т.5

Обозначение характерных точек границ	Координаты, м (МСК-59)	
	X	Y
1	675914,40	2256444,60
2	675912,60	2256449,00
3	675907,00	2256447,00
4	675904,60	2256446,00
5	675907,50	2256440,70
6	675912,00	2256442,60
7	675911,60	2256443,50

Условные обозначения:

- - граница предполагаемых к использованию земель;
- - граница учтенных земельных участков;
- - граница кадастрового квартала;
- - проектируемый газопровод;
- - существующий газопровод;
- - обозначение кадастрового квартала;
- - кадастровый номер земельного участка;

59:37:0620102

59:37:0620102:209

Заявитель

/Т.А. Покидина/

Верно