



Администрация города Березники
**УПРАВЛЕНИЕ
ИМУЩЕСТВЕННЫХ
И ЗЕМЕЛЬНЫХ ОТНОШЕНИЙ**
пр. Советский, д.39,
г. Березники, Пермский край, 618417
Тел./факс (3424) 29 01 77
E-mail: uizo_berezniki@mail.ru
ОКПО 12045479, ОГРН 1025901710207
ИНН/КПП 5911000188/591101001

АО «Газпром газораспределение Пермь»

16 ЯНВ 2019

№ 18-01-10/171

На № б/н

от 10.01.2019

РЕШЕНИЕ
о размещении объектов № 590

Город Березники Пермского края

25.01.2019

Управление имущественных и земельных отношений администрации города Березники в соответствии с Положением о порядке и условиях размещения объектов на землях или земельных участках, находящихся в государственной или муниципальной собственности, на территории Пермского края без предоставления земельных участков и установления сервитутов, утвержденного постановлением Правительства Пермского края от 22.07.2015 № 478-п, разрешает:

акционерному обществу «Газпром газораспределение Пермь» (618400, Пермский край, г. Березники, ул. Уральских танкистов, 5, тел./факс 8 (3424) 26-26-18, 26-42-83) размещение объекта:

«Газопровод для транспортировки природного газа под давлением до 0,6 Мпа включительно» в п. Орел, ул. Пирожкова, в районе дома 53, на землях, государственная собственность на которые не разграничена,

площадь 501 кв.м;

сроком на 1 год (до 25.01.2020);

местоположение: Пермский край, п. Орел, ул. Пирожкова, в районе дома 53.

Приложение: схема предполагаемых к использованию земель на 1 л. в 1 экз.

Начальник управления

Н.А.Лежнева



М.А.Шестакова
29 01 83

Схема предполагаемых к использованию земель или части земельного участка

Объект: газопровод для транспортировки природного газа под давлением до 0.6 Мпа включительно

Местоположение: Пермский край, Усольский р-н, п. Орел, ул. Пирожкова, в районе дома 53

Площадь земель или части земельного участка, кв.м.: **501**

Категория земель: земли населённых пунктов

Вид разрешенного использования: для строительства газопровода



Обозначение характерных точек границ	Координаты (МСК-59), м	
	X	Y
1	666504.40	2252159.60
2	666508.70	2252165.13
3	666507.92	2252165.71
4	666509.71	2252168.12
5	666500.32	2252175.08
6	666494.76	2252166.86
7	666481.70	2252147.55
8	666468.63	2252128.22
9	666465.84	2252130.09
10	666456.96	2252117.89
11	666463.31	2252113.30
12	666464.12	2252112.72
13	666470.57	2252122.66
14	666469.82	2252123.15
15	666473.47	2252128.74
16	666474.56	2252128.03
17	666495.89	2252157.82
18	666499.77	2252163.04


Описание границ смежных землепользователей:

- от т.1 до т.2 земельный участок с кадастровым номером 59:37:0640201:78
- от т.2 до т.5
от т.9 до т.10
от т.11 до т.11 земли общего пользования
- от т.5 до т.6 земельный участок с кадастровым номером 59:37:0640201:130
- от т.6 до т.7 земельный участок с кадастровым номером 59:37:0640201:291
- от т.7 до т.9 земельный участок с кадастровым номером 59:37:0640201:292
- от т.10 до т.11 земельный участок с кадастровым номером 59:37:0640201:148

Условные обозначения:

- граница предполагаемых к использованию земель
- граница учтенных земельных участков
- граница кадастрового квартала
- проектируемый газопровод
- существующий газопровод

59:37:0640201:78 кадастровый номер земельного участка
59:37:0640201 номер кадастрового квартала

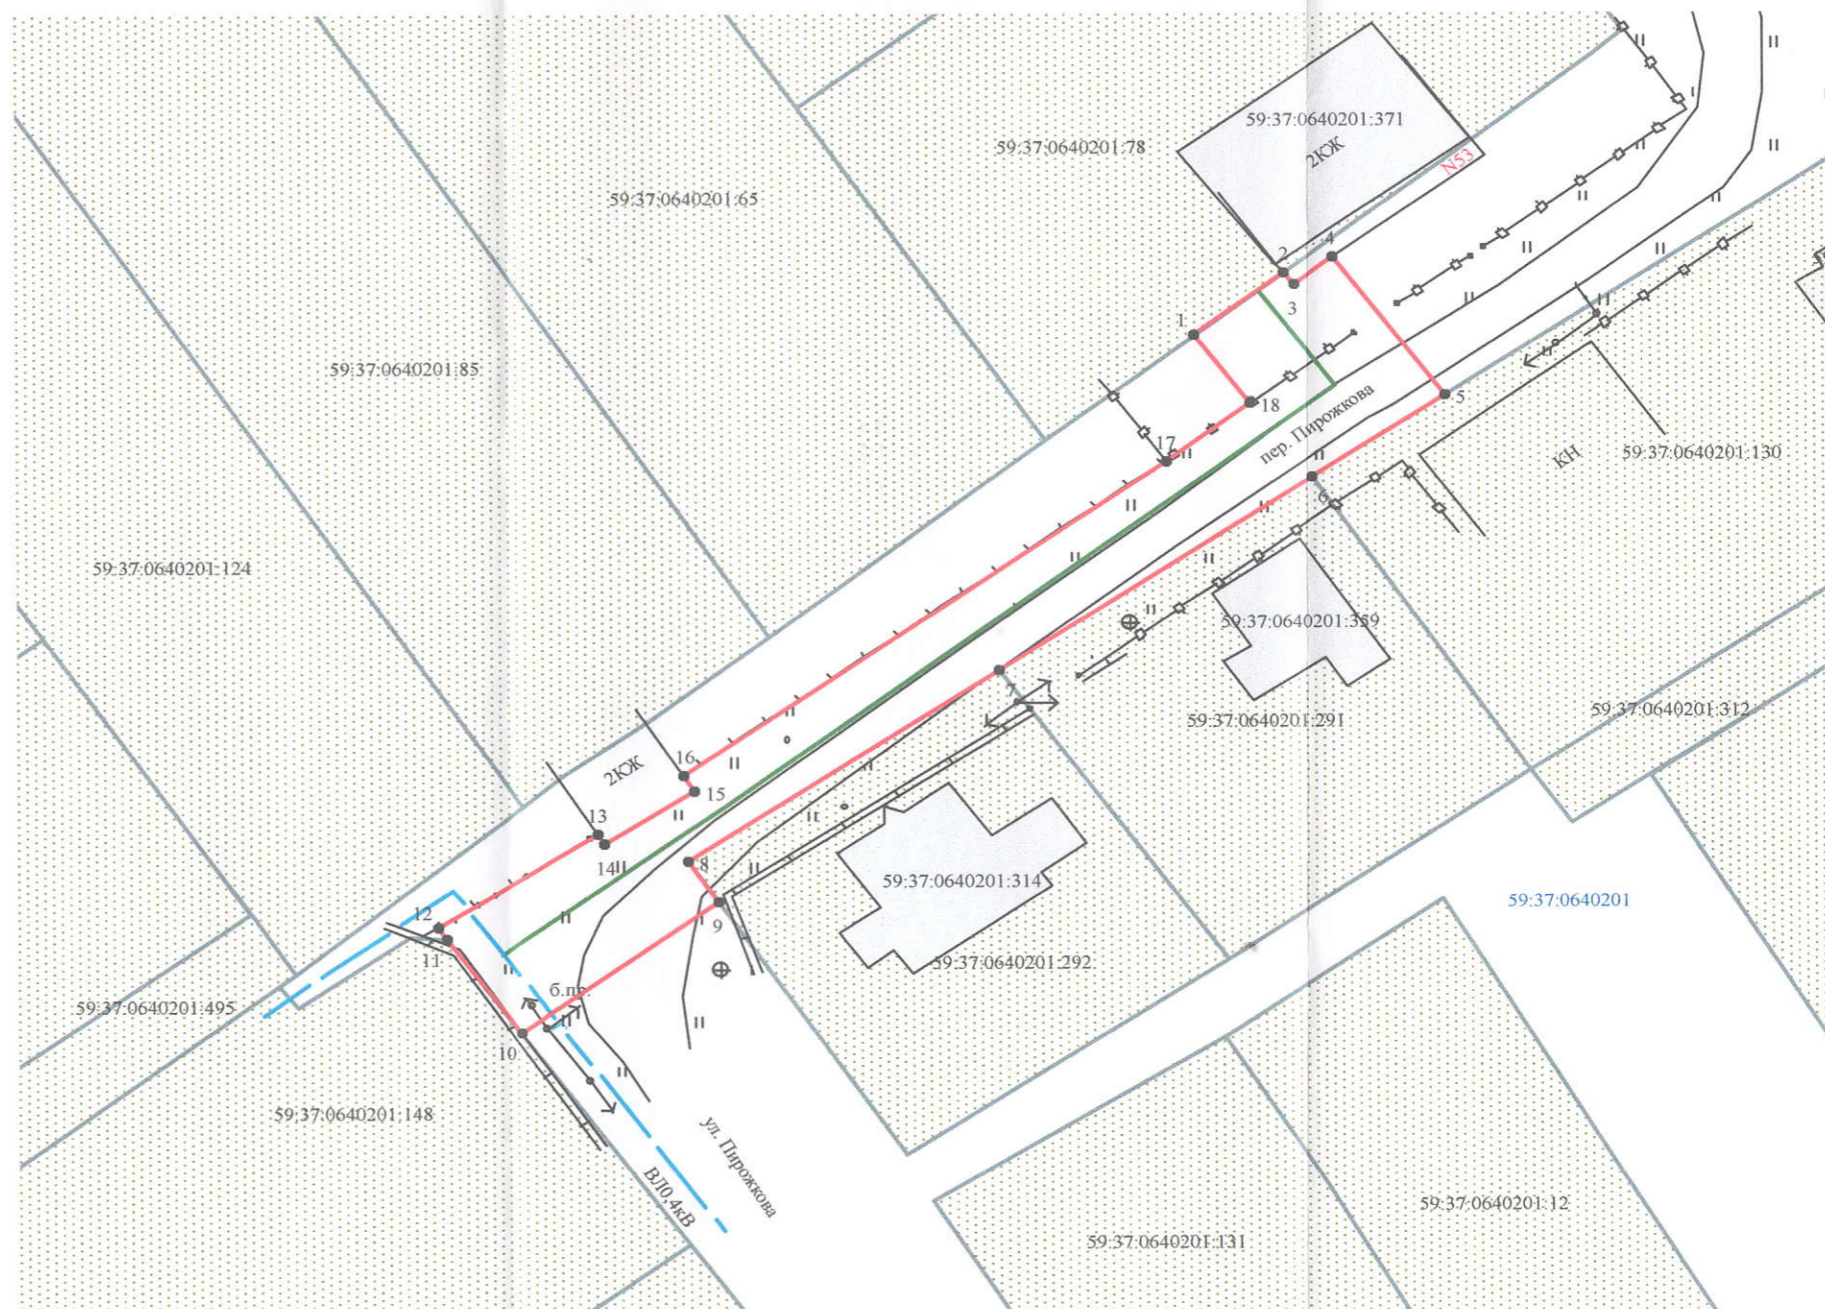

Масштаб 1:500

Заявитель _____ /Т.А. Покидкина

Верно