



Администрация города Березники  
**УПРАВЛЕНИЕ  
ИМУЩЕСТВЕННЫХ  
И ЗЕМЕЛЬНЫХ ОТНОШЕНИЙ**  
пр. Советский, д.39,  
г. Березники, Пермский край, 618417  
Тел./факс (3424) 29 01 77  
E-mail: [uizo\\_berezniki@mail.ru](mailto:uizo_berezniki@mail.ru)  
ОКПО 12045479, ОГРН 1025901710207  
ИНН/КПП 5911000188/591101001

АО «Газпром газораспределение Пермь»

16.01.2019 № 18-01-10/97  
На № б/н от 20.08.2018

**РЕШЕНИЕ**  
**о размещении объектов № 592**

Город Березники Пермского края

25.01.2019

Управление имущественных и земельных отношений администрации города Березники в соответствии с Положением о порядке и условиях размещения объектов на землях или земельных участках, находящихся в государственной или муниципальной собственности, на территории Пермского края без предоставления земельных участков и установления сервитутов, утвержденного постановлением Правительства Пермского края от 22.07.2015 № 478-п, разрешает:

акционерному обществу «Газпром газораспределение Пермь» (618400, Пермский край, г. Березники, ул. Уральских танкистов, 5, тел./факс 8 (3424) 26-26-18, 26-42-83) размещение объекта:

«Газопровод для транспортировки природного газа под давлением до 0,6 Мпа включительно» в г. Усолье, ул. Красноармейская, в районе дома 53, на землях, государственная собственность на которые не разграничена,

площадь 1866 кв.м;

сроком на 1 год (до 25.01.2020);

местоположение: Пермский край, г. Усолье, ул. Красноармейская, в районе дома 53.

При условии согласования проведения работ с собственниками пересекаемых существующих инженерных коммуникаций (опора освещения, подземный электрический кабель, водопровод).

Приложение: схема предполагаемых к использованию земель на 1 л. в 1 экз.

Начальник управления



Н.А.Лежнева


М.А.Шестакова  
29 01 83

# Схема предполагаемых к использованию земель или части земельного участка

Объект: газопровод для транспортировки природного газа под давлением до 0,6 МПа включительно  
 Местоположение: Пермский край, Усольский район, г. Усолье, ул. Красноармейская, в районе дома 53  
 Площадь земель или части земельного участка, кв.м.: **1866**  
 Категория земель: земли населённых пунктов  
 Вид разрешенного использования: для строительства газопровода



Обозначение характерных точек границ	Координаты (МСК-59), м	
	X	Y
1	675048,61	2257832,98
2	675048,55	2257837,97
3	675048,31	2257860,65
4	675043,04	2257908,20
5	675035,41	2257933,78
6	675035,30	2257935,56
7	675033,80	2257959,89
8	675008,56	2257958,71
9	674966,05	2257958,56
10	674965,94	2257941,85
11	674975,96	2257943,06
12	674975,99	2257948,61
13	675008,81	2257948,70
14	675024,43	2257949,44
15	675024,70	2257945,07
16	675027,55	2257945,07
17	675029,47	2257918,78
18	675033,20	2257906,22
19	675038,30	2257860,05
20	675038,62	2257832,87

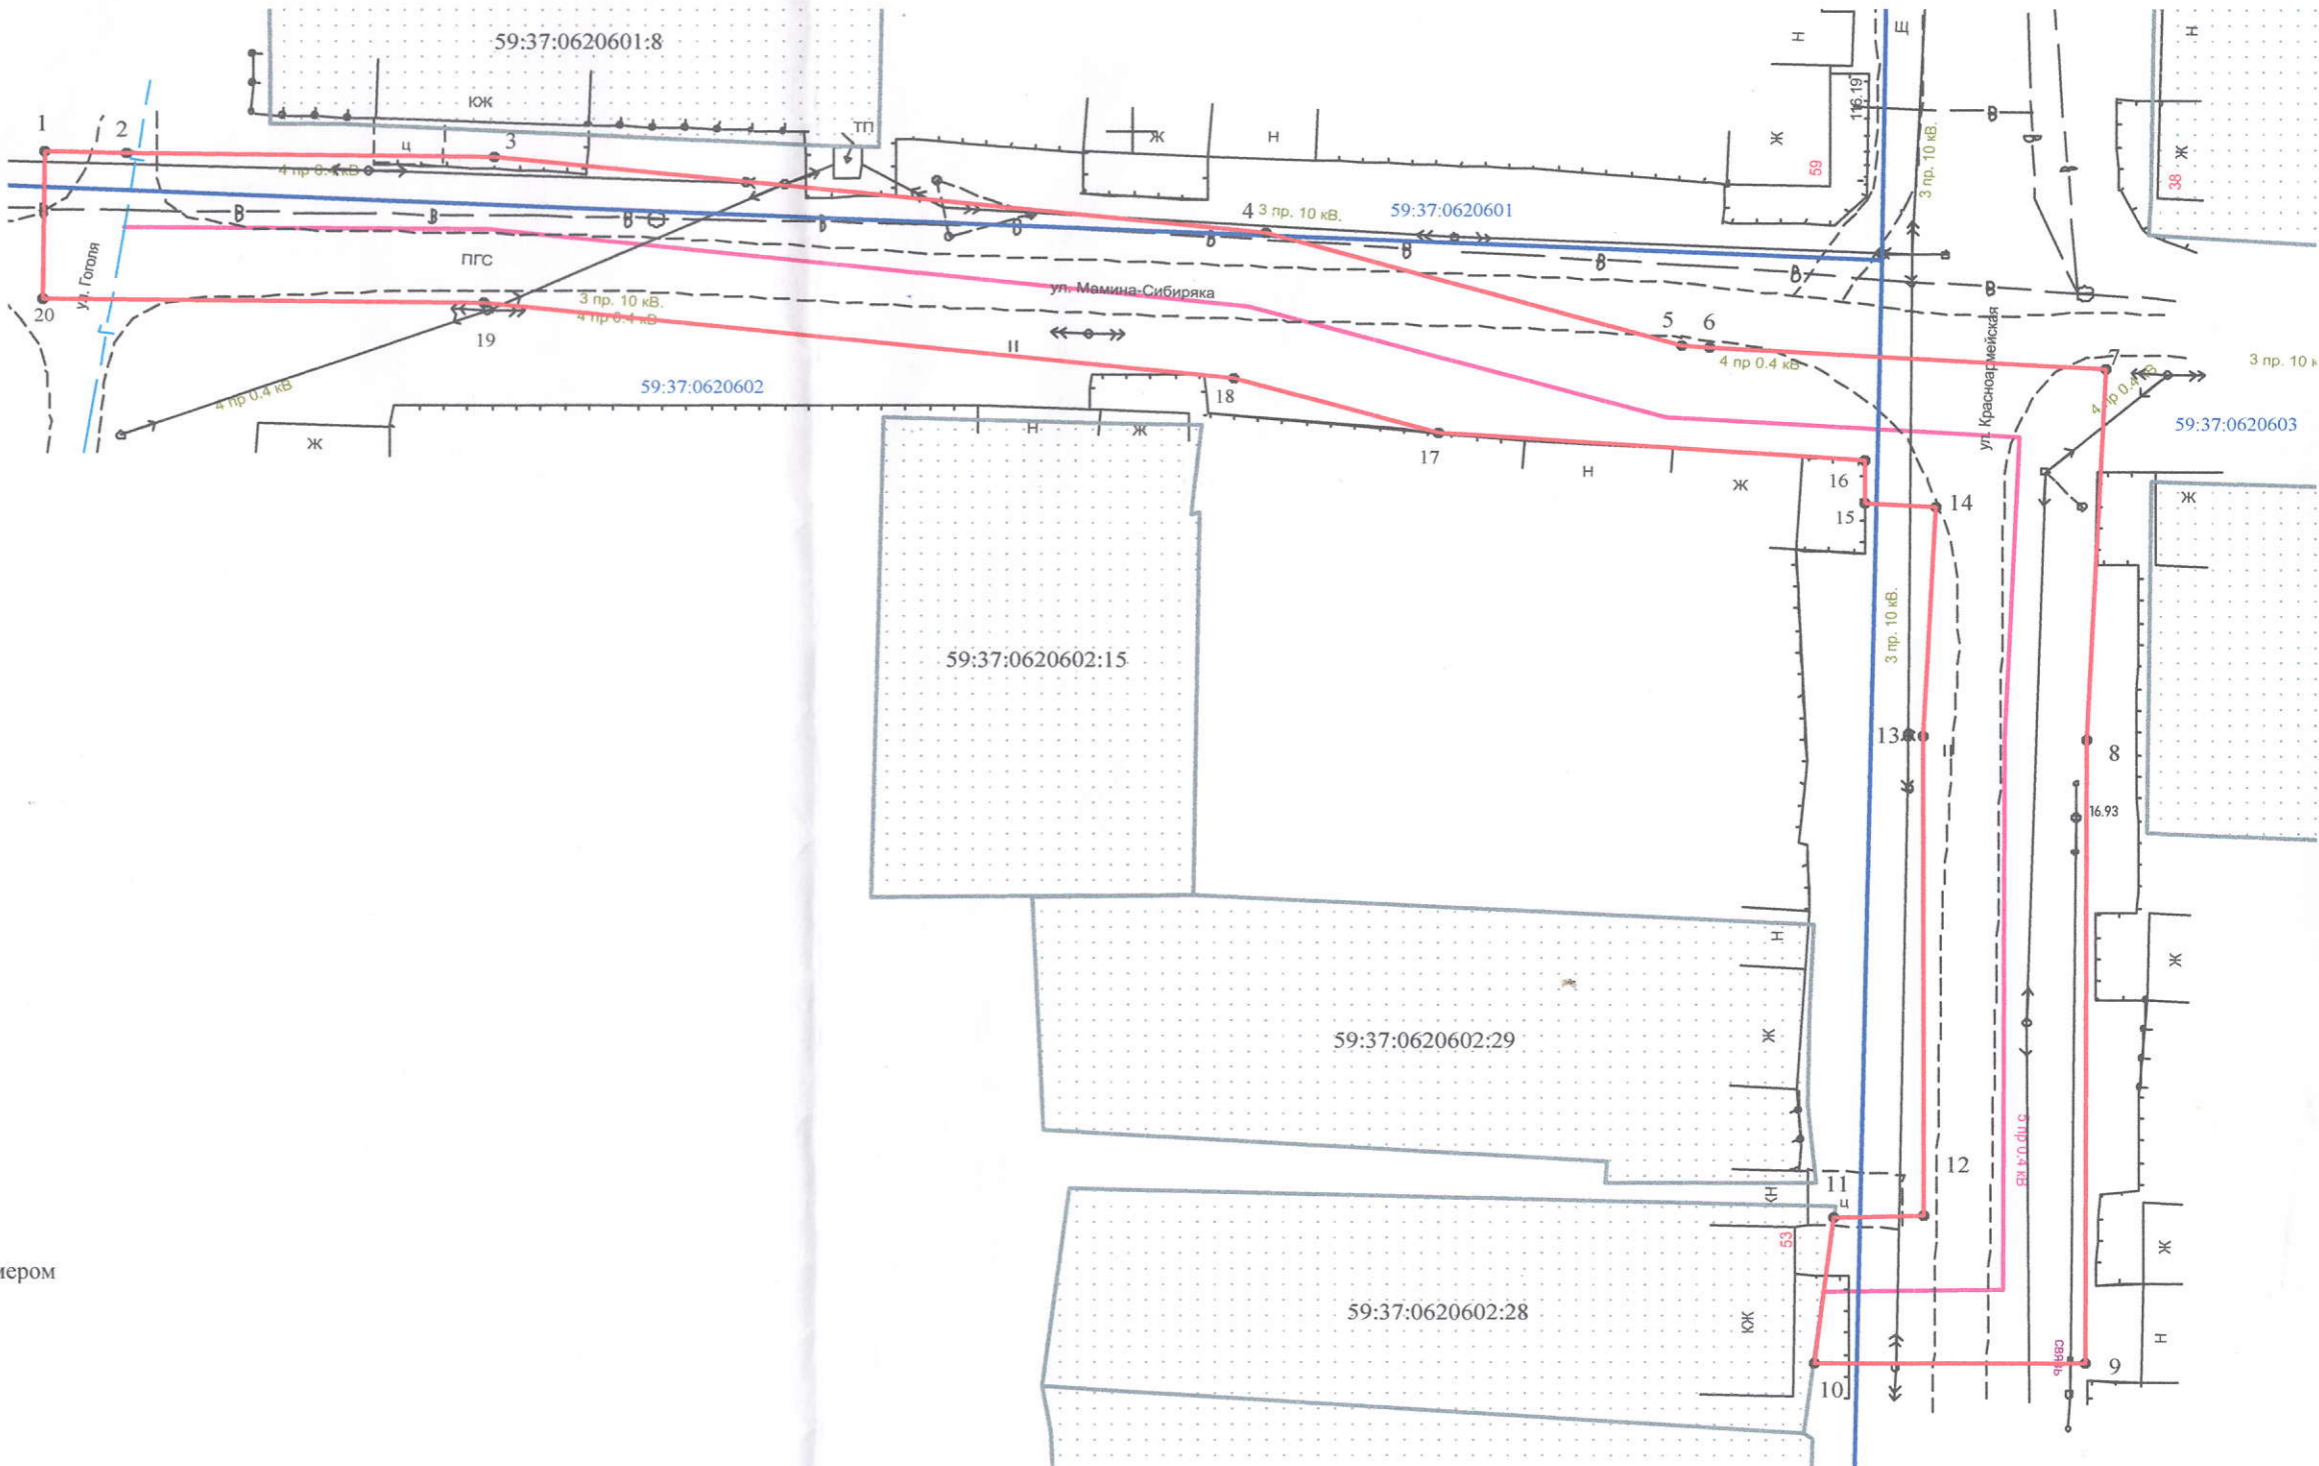

**Описание границ смежных землепользователей:**

от т.1 до т.10, земли общего пользования  
 от т.11 до т.1  
 от т.10 до т.11 земельный участок с кадастровым номером  
 59:37:0620602:28

**Условные обозначения:**

- граница предполагаемых к использованию земель
- граница учтенных земельных участков
- граница кадастрового квартала
- проектируемый газопровод
- существующий газопровод

59:37:0620602:28 кадастровый номер земельного участка  
 59:37:0620602 номер кадастрового квартала

Масштаб 1:500

Заявитель /Т.А. Покидкина

Верно