

Администрация города Березники
**УПРАВЛЕНИЕ
ИМУЩЕСТВЕННЫХ
И ЗЕМЕЛЬНЫХ ОТНОШЕНИЙ**
пр. Советский, д.39,
г. Березники, Пермский край, 618417
Тел./факс (3424) 29 01 77
E-mail: uizo_berezniki@mail.ru
ОКПО 12045479, ОГРН 1025901710207
ИНН/КПП 5911000188/591101001

АО «Газпром газораспределение Пермь»

16.01.2019 № 18-01-10/151
На № б/н от 24.12.2018

**РЕШЕНИЕ
о размещении объектов № 596**

Город Березники Пермского края

25.01.2019

Управление имущественных и земельных отношений администрации города Березники в соответствии с Положением о порядке и условиях размещения объектов на землях или земельных участках, находящихся в государственной или муниципальной собственности, на территории Пермского края без предоставления земельных участков и установления сервитутов, утвержденного постановлением Правительства Пермского края от 22.07.2015 № 478-п, разрешает:

акционерному обществу «Газпром газораспределение Пермь» (618400, Пермский край, г. Березники, ул. Уральских танкистов, 5, тел./факс 8 (3424) 26-26-18, 26-42-83) размещение объекта:

«Газопровод для транспортировки природного газа под давлением до 0,6 Мпа включительно» в п. Орел, ул. Набережная, в районе дома 20, на землях, государственная собственность на которые не разграничена,

площадь 540 кв.м;

сроком на 1 год (до 25.01.2020);

местоположение: Пермский край, п. Орел, ул. Набережная, в районе дома 20.

Приложение: схема предполагаемых к использованию земель на 1 л. в 1 экз.

Начальник управления



Н.А.Лежнева

М.А.Шестакова
29 01 83

Схема предполагаемых к использованию земель или части земельного участка

Объект: газопровод для транспортировки природного газа под давлением до 0.6 Мпа включительно

Местоположение: Пермский край, Усольский р-н, п. Орел, ул. Набережная, в районе дома 20

Площадь земель или части земельного участка, кв.м.: 540

Категория земель: земли населённых пунктов

Вид разрешенного использования: для строительства газопровода




Обозначение характерных точек границ	Координаты (МСК-59), м	
	X	Y
1	665632.05	2252523.40
2	665634.17	2252526.30
3	665636.71	2252529.76
4	665637.88	2252531.52
5	665636.89	2252532.20
6	665638.26	2252534.40
7	665644.23	2252543.73
8	665659.07	2252565.69
9	665663.98	2252573.51
10	665667.66	2252579.99
11	665661.70	2252583.01
12	665659.17	2252584.39
13	665650.39	2252571.07
14	665652.55	2252568.84
15	665643.82	2252553.94
16	665642.56	2252554.97
17	665641.50	2252553.36
18	665641.83	2252553.13
19	665638.36	2252547.85
20	665638.23	2252547.93
21	665638.04	2252547.58
22	665624.40	2252526.21
23	665630.20	2252522.29
24	665631.30	2252523.92

Описание границ смежных землепользователей:

- от т.1 до т.3 земельный участок с кадастровым номером 59:37:0640601:25
- от т.3 до т.4 земельный участок с кадастровым номером 59:37:0640601:212
- от т.16 до т.21 земли общего пользования
- от т.4 до т.11 земельный участок с кадастровым номером 59:37:0640601:39
- от т.21 до т.1 земельный участок с кадастровым номером 59:37:0640601:40
- от т.11 до т.12 земельный участок с кадастровым номером 59:37:0640601:40
- от т.12 до т.13 земельный участок с кадастровым номером 59:37:0640601:8
- от т.13 до т.16 земельный участок с кадастровым номером 59:37:0640601:8

Условные обозначения:

- граница предполагаемых к использованию земель
- граница учтенных земельных участков
- граница кадастрового квартала
- проектируемый газопровод
- существующий газопровод
- 59:37:0640601:25 кадастровый номер земельного участка
- 59:37:0640601 номер кадастрового квартала

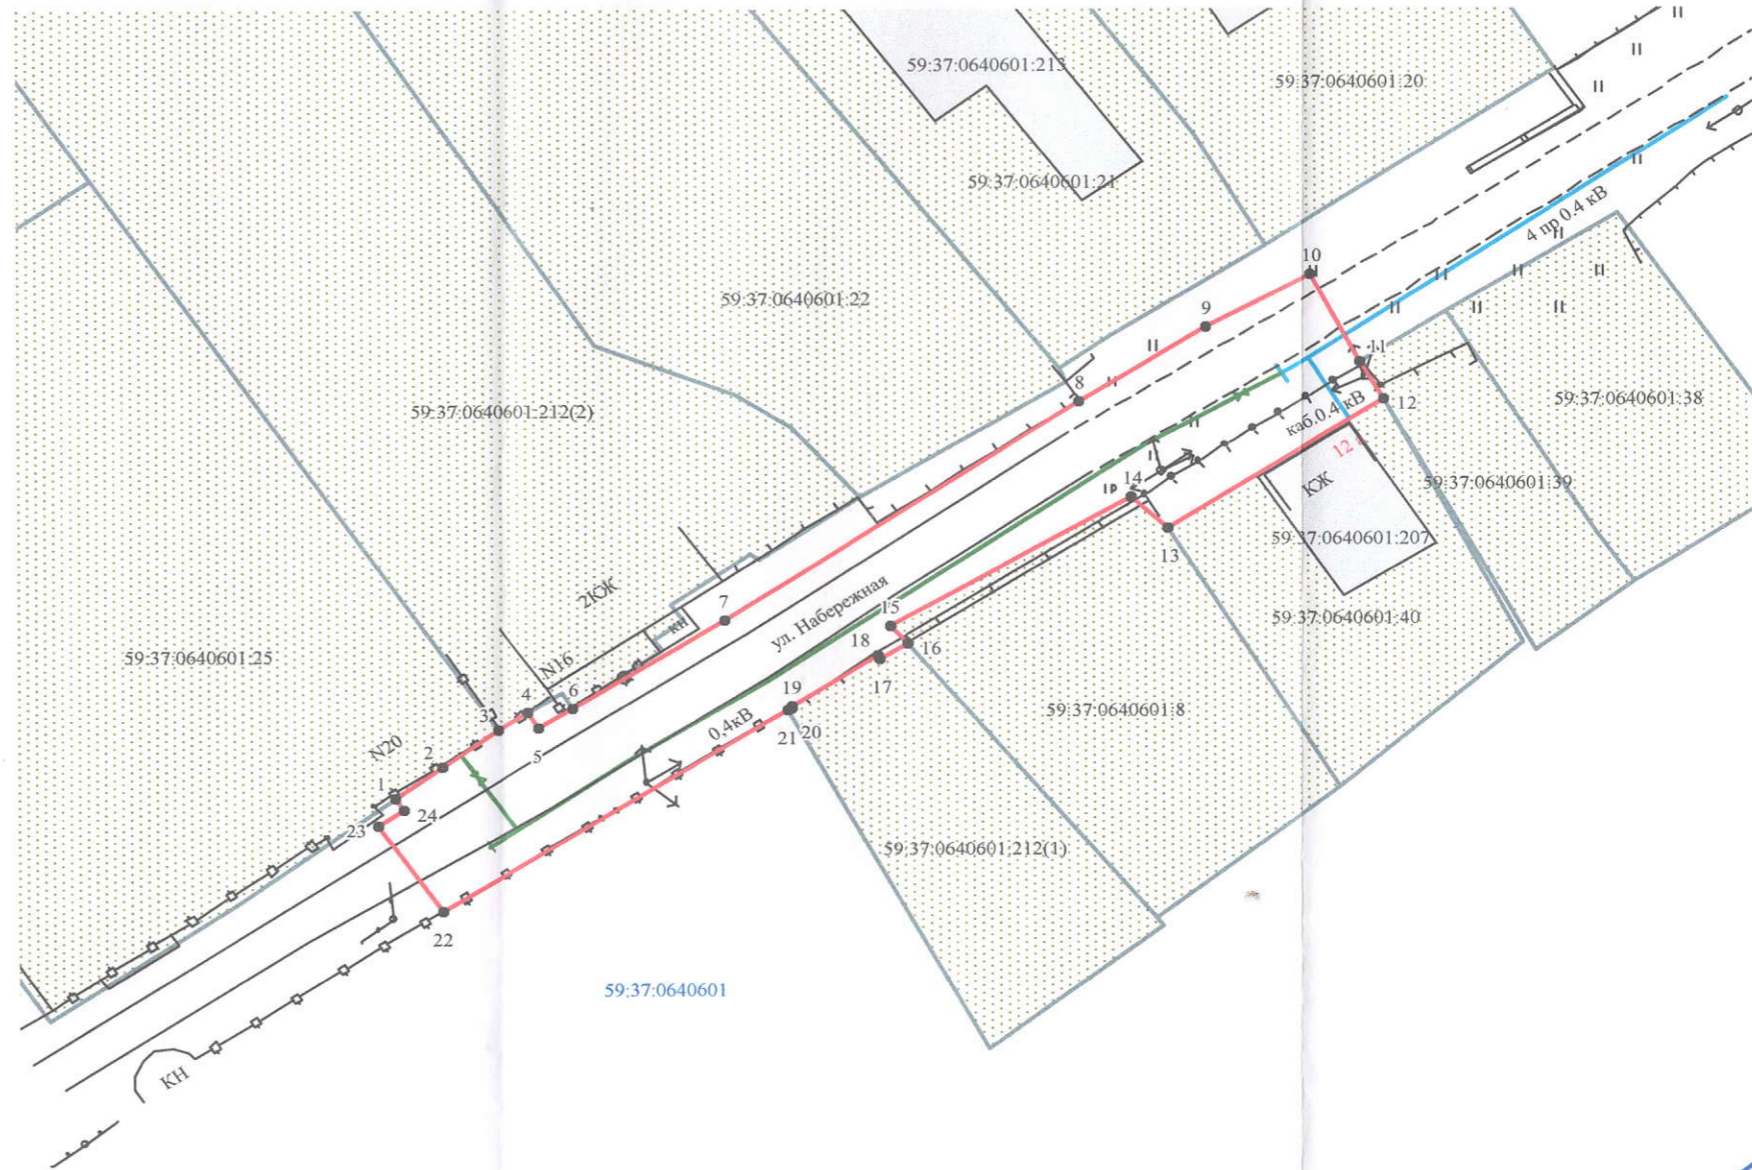

Масштаб 1:500

Заявитель _____ /Т.А. Покидкина

Верно