



Администрация города Березники
**УПРАВЛЕНИЕ
ИМУЩЕСТВЕННЫХ
И ЗЕМЕЛЬНЫХ ОТНОШЕНИЙ**
пр. Советский, д.39,
г. Березники, Пермский край, 618417
Тел./факс (3424) 29 01 77
E-mail: uizo_berezniki@mail.ru
ОКПО 12045479, ОГРН 1025901710207
ИНН/КПП 5911000188/591101001

АО «Газпром газораспределение Пермь»

16.01.2019 № 18-01-10/76
На № б/н от 20.12.2018

РЕШЕНИЕ
о размещении объектов № 599

Город Березники Пермского края

25.01.2019

Управление имущественных и земельных отношений администрации города Березники в соответствии с Положением о порядке и условиях размещения объектов на землях или земельных участках, находящихся в государственной или муниципальной собственности, на территории Пермского края без предоставления земельных участков и установления сервитутов, утвержденного постановлением Правительства Пермского края от 22.07.2015 № 478-п, разрешает:

акционерному обществу «Газпром газораспределение Пермь» (618400, Пермский край, г. Березники, ул. Уральских танкистов, 5, тел./факс 8 (3424) 26-26-18, 26-42-83) размещение объекта:

«Газопровод для транспортировки природного газа под давлением до 0,6 Мпа включительно» в г. Усолье, пер. Молодежный, в районе дома 5, на землях, государственная собственность на которые не разграничена,

площадь 629 кв.м;

сроком на 1 год (до 25.01.2020);

местоположение: Пермский край, г. Усолье, пер. Молодежный, в районе дома 5.

при условии согласования проведения работ с собственниками пересекаемых существующих инженерных коммуникаций (опоры ВЛ 0,4 кВ).

Приложение: схема предполагаемых к использованию земель на 1 л. в 1 экз.

Начальник управления

И.А. Лежнева

М.А.Шестакова
29 01 83



Схема предполагаемых к использованию земель или части земельного участка


Объект: газопровод в рамках реализации подключения (технологического присоединения) объекта капитального строительства

Местоположение: Пермский край, р-н Усольский, г. Усолье, пер. Молодежный, в районе дома 5

Площадь земель или части земельного участка, кв.м: 629

Категория земель: земли населенных пунктов

Вид разрешенного использования: для строительства газопровода

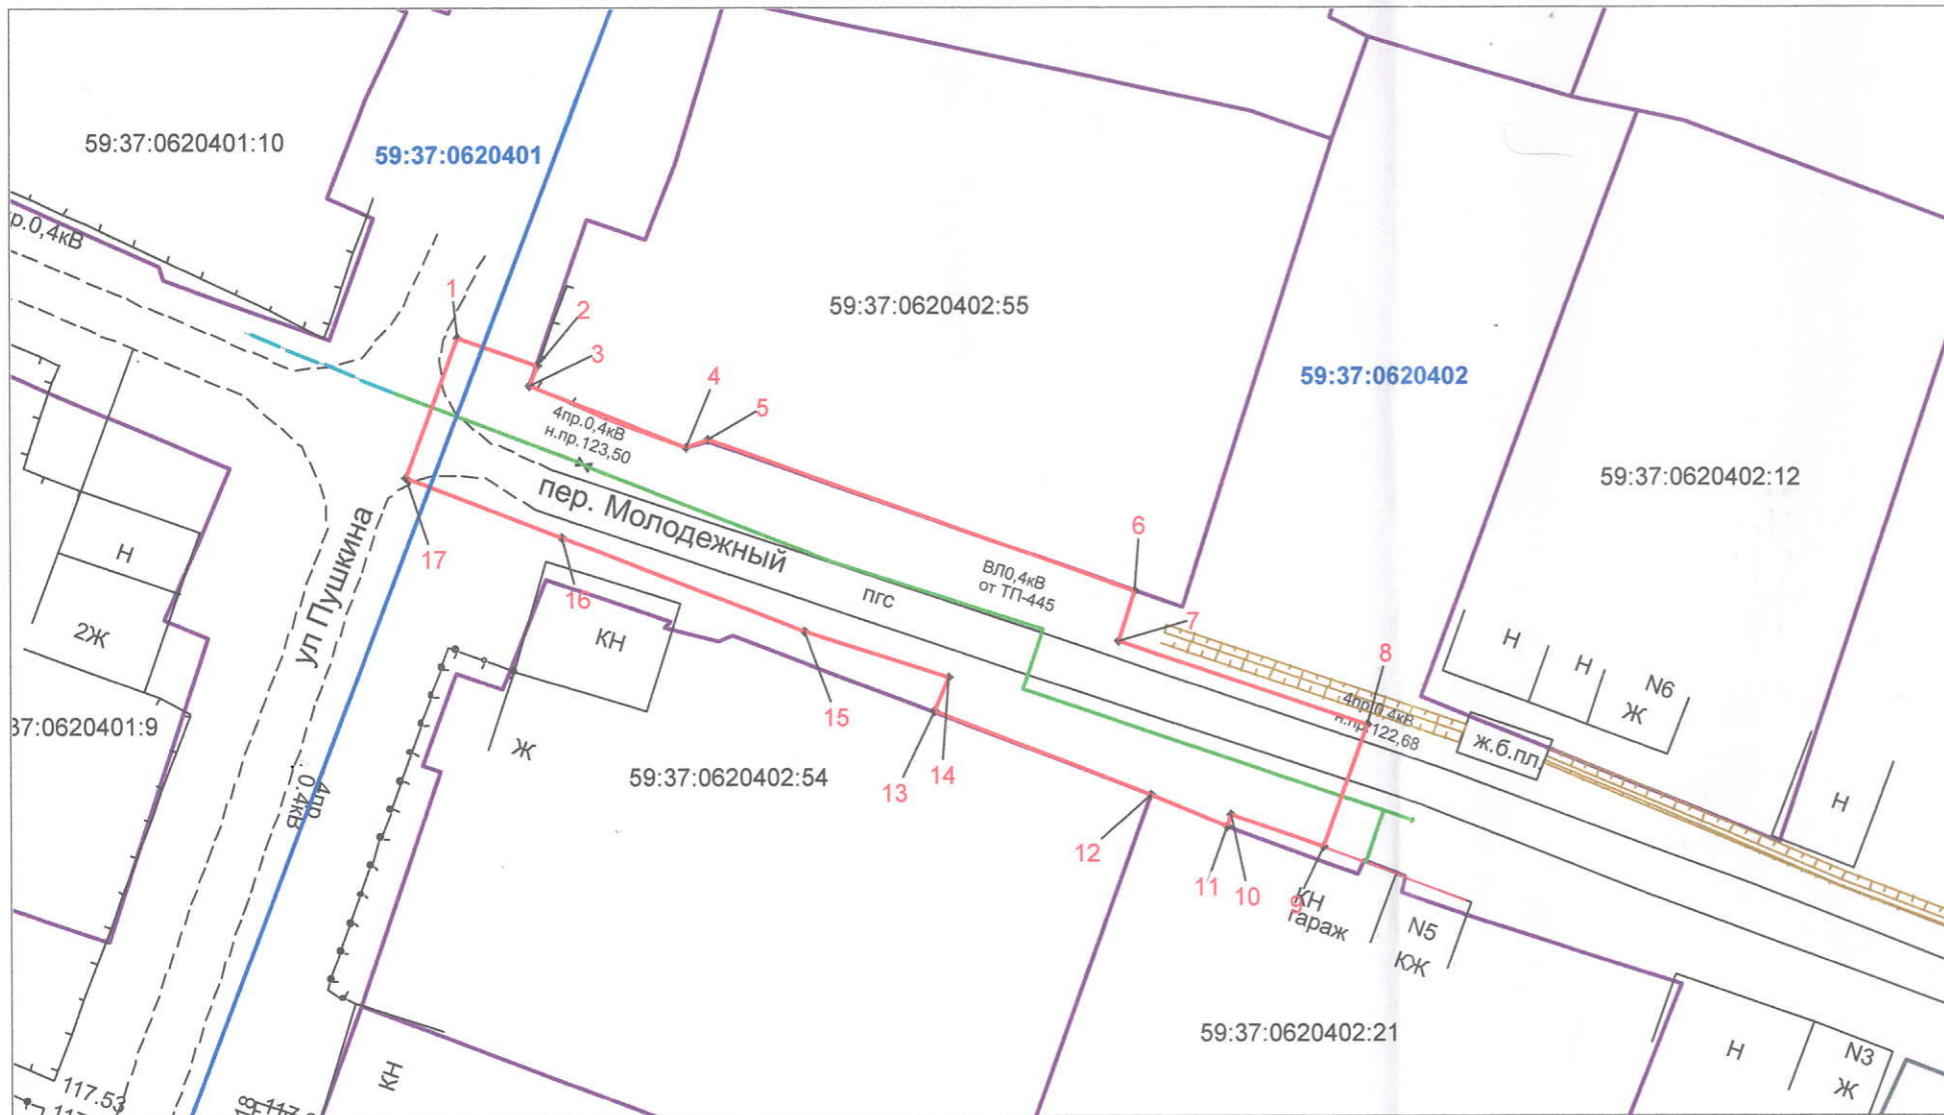

Масштаб 1:500

Обозначение характерных точек границ	Координаты, м (МСК-59)	
	X	Y
1	673024,78	2257183,79
2	673022,86	2257189,03
3	673021,6	2257188,56
4	673017,55	2257198,81
5	673017,95	2257200,32
6	673007,95	2257228,58
7	673004,59	2257227,46
8	672999,11	2257243,84
9	672990,98	2257240,96
10	672993,16	2257234,93
11	672992,35	2257234,63
12	672994,48	2257229,6
13	672999,94	2257215,34
14	673002,2	2257216,27
15	673005,31	2257206,62
16	673011,55	2257190,66
17	673015,48	2257180,31

Описание границ смежных землепользователей:

- от т.1 до т.2; от т.6 до т.11; от т.13 до т.1
- от т.2 до т.6
- от т.11 до т.12
- от т.12 до т.14

- земли общего пользования
- земельный участок с кадастровым номером 59:37:0620402:55
- земельный участок с кадастровым номером 59:37:0620402:21
- земельный участок с кадастровым номером 59:37:0620402:54

Условные обозначения:

-
-
-
- 59:37:0620402
- 59:37:0620402:21

- граница предполагаемых к использованию земель ;
- граница учтенных земельных участков;
- граница кадастрового квартала;
- проектируемый газопровод;
- существующий газопровод;
- обозначение кадастрового квартала;
- кадастровый номер земельного участка;

Заявитель _____

/Т.А. Покидкина/

Верно