



Администрация города Березники
УПРАВЛЕНИЕ

**ИМУЩЕСТВЕННЫХ
И ЗЕМЕЛЬНЫХ ОТНОШЕНИЙ**

пр. Советский, д.39,
г. Березники, Пермский край, 618417
Тел./факс (3424) 29 01 77
E-mail: uizo_berezniki@mail.ru
ОКПО 12045479, ОГРН 1025901710207
ИНН/КПП 5911000188/591101001

16.01.2019 № 18-01-10/75

На № б/н от 21.12.2018

АО «Газпром газораспределение Пермь»

РЕШЕНИЕ
о размещении объектов № 600

Город Березники Пермского края

25.01.2019

Управление имущественных и земельных отношений администрации города Березники в соответствии с Положением о порядке и условиях размещения объектов на землях или земельных участках, находящихся в государственной или муниципальной собственности, на территории Пермского края без предоставления земельных участков и установления сервитутов, утвержденного постановлением Правительства Пермского края от 22.07.2015 № 478-п, разрешает:

акционерному обществу «Газпром газораспределение Пермь» (618400, Пермский край, г. Березники, ул. Уральских танкистов, 5, тел./факс 8 (3424) 26-26-18, 26-42-83) размещение объекта:

«Газопровод для транспортировки природного газа под давлением до 0,6 Мпа включительно» в г. Усолье, ул. Кирова, в районе дома 48, на землях, государственная собственность на которые не разграничена,

площадь 773 кв.м;

сроком на 1 год (до 25.01.2020);

местоположение: Пермский край, г. Усолье, ул. Кирова, в районе дома 48.

Приложение: схема предполагаемых к использованию земель на 1 л. в 1 экз.

Начальник управления



Н.А.Лежнева

М.А.Шестакова
29 01 83

Схема предполагаемых к использованию земель или части земельного участка


Объект: газопровода для транспортировки природного газа под давлением до 0,6 МПа включительно

Местоположение: Пермский край, Усольский р-н, г. Усолье, ул. Кирова, в районе дома 48

Площадь земель или части земельного участка: 773 кв.м

Категория земель: земли населенных пунктов

Вид разрешенного использования: для строительства газопровода

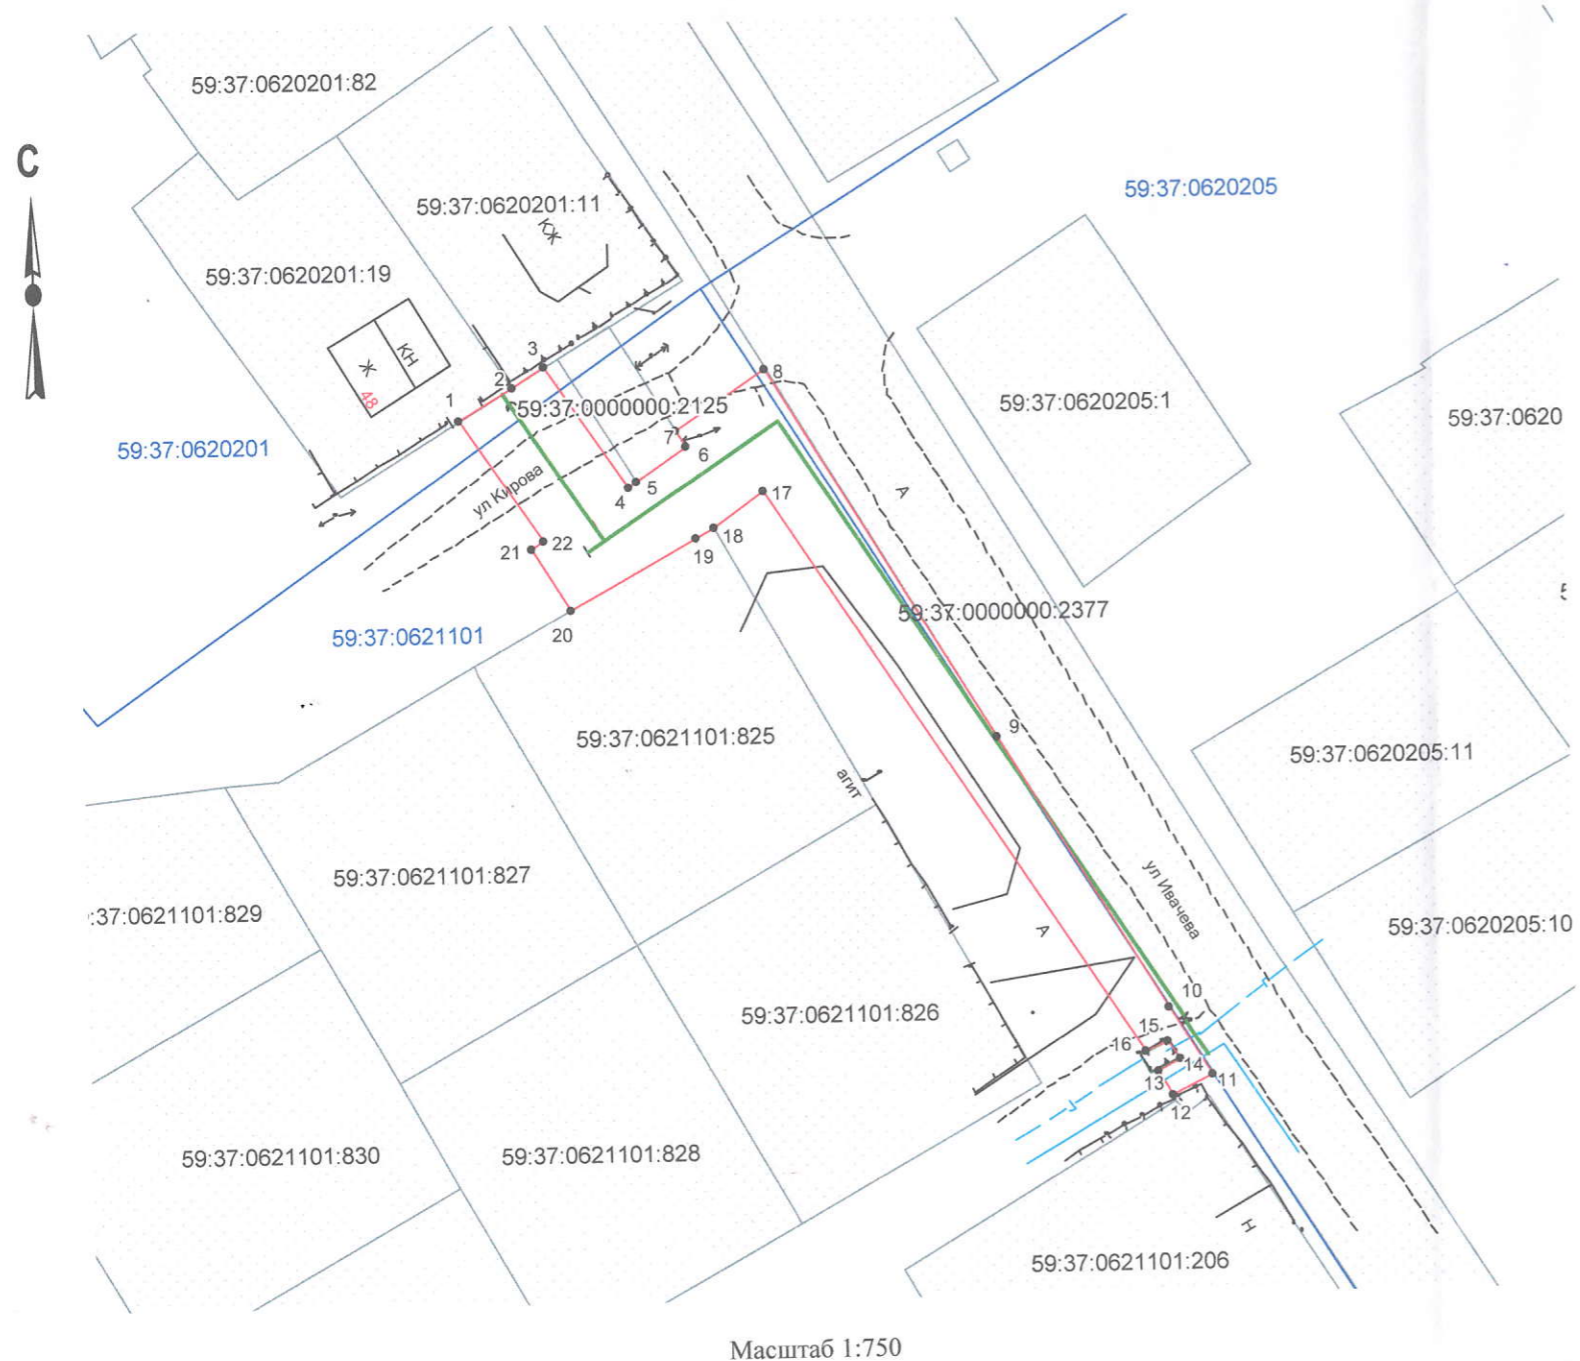

Масштаб 1:750

Описание границ смежных землепользователей:

- от т. 3 до т.5, т.7 до т.8, т.11 до т.13, т.16 до т.18, т.20 до т.1 - земли общего пользования
- от т.1 до т.2 - границы участка с кадастровым номером 59:37:0620201:19
- от т. 2 до т.3 - границы участка с кадастровым номером 59:37:0620201:11
- от т.5 до т.7 - границы участка с кадастровым номером 59:37:0000000:2125
- от т.8 до т.11 - границы участка с кадастровым номером 59:37:0000000:2377
- от т.13 до т.16 - границы участка с кадастровым номером 59:37:0000000:1980
- от т. 18 до т.20 - границы участка с кадастровым номером 59:37:0621101:825

Обозначение характерных точек границ	Координаты, м	
	X	Y
1	2	3
1	675563,43	2256975,35
2	675566,66	2256980,63
3	675568,65	2256983,89
4	675556,52	2256991,90
5	675557,04	2256992,72
6	675560,34	2256997,75
7	675562,09	2256996,69
8	675568,08	2257005,71
9	675530,92	2257027,83
10	675503,74	2257044,40
11	675496,99	2257048,66
12	675494,96	2257044,66
13	675497,52	2257043,15
14	675498,60	2257045,35
15	675500,40	2257044,20
16	675499,35	2257042,06
17	675555,80	2257005,36
18	675552,35	2257000,29
19	675551,30	2256998,41
20	675544,38	2256986,05
21	675550,56	2256982,20
22	675551,34	2256983,35

Условные обозначения:

- граница предполагаемых к использованию земель ;
- граница учтенных земельных участков;
- граница кадастрового квартала;
- проектируемый газопровод;
- существующий газопровод;
- обозначение кадастрового квартала;
- кадастровый номер земельного участка;

Заявитель _____ /Т.А. Покидкина/ Верно