



Администрация города Березники
**УПРАВЛЕНИЕ
ИМУЩЕСТВЕННЫХ
И ЗЕМЕЛЬНЫХ ОТНОШЕНИЙ**
пр. Советский, д.39,
г. Березники, Пермский край, 618417
Тел./факс (3424) 29 01 77
E-mail: uizo_berezniki@mail.ru
ОКПО 12045479, ОГРН 1025901710207
ИНН/КПП 5911000188/591101001

АО «Газпром газораспределение Пермь»

16.01.2019 № 18-01-10/74
На № б/н от 21.12.2018

РЕШЕНИЕ
о размещении объектов № 601

Город Березники Пермского края

25.01.2019

Управление имущественных и земельных отношений администрации города Березники в соответствии с Положением о порядке и условиях размещения объектов на землях или земельных участках, находящихся в государственной или муниципальной собственности, на территории Пермского края без предоставления земельных участков и установления сервитутов, утвержденного постановлением Правительства Пермского края от 22.07.2015 № 478-п, разрешает:

акционерному обществу «Газпром газораспределение Пермь» (618400, Пермский край, г. Березники, ул. Уральских танкистов, 5, тел./факс 8 (3424) 26-26-18, 26-42-83) размещение объекта:

«Газопровод для транспортировки природного газа под давлением до 0,6 Мпа включительно» с кадастровым номером 59:37:0000000:2377, в г. Усолье, ул. Ивачева (от ул. 8 Марта до ул. Чернышевского) (подключение в районе дома 48 по ул. Кирова), на землях, государственная собственность на которые не разграничена,

площадь 378 кв.м;

сроком на 1 год (до 25.01.2020);

местоположение: Пермский край, г. Усолье, ул. Ивачева (от ул. 8 Марта до ул. Чернышевского) (подключение в районе дома 48 по ул. Кирова).

Приложение: схема предполагаемых к использованию земель на 1 л. в 1 экз.

Начальник управления



Н.А.Лежнева

М.А.Шестакова
29 01 83

Схема предполагаемых к использованию земель или части земельного участка


Объект: газопровода для транспортировки природного газа под давлением до 0,6 МПа включительно

Местоположение: Пермский край, Усольский район, г. Усолье, ул. Ивачева (от ул.8 Марта до ул. Чернышевского) (подключение в районе дома 48 по ул. Кирова)

Площадь земель или части земельного участка: 378 кв.м

Категория земель: земли населенных пунктов

Вид разрешенного использования: для строительства газопровода

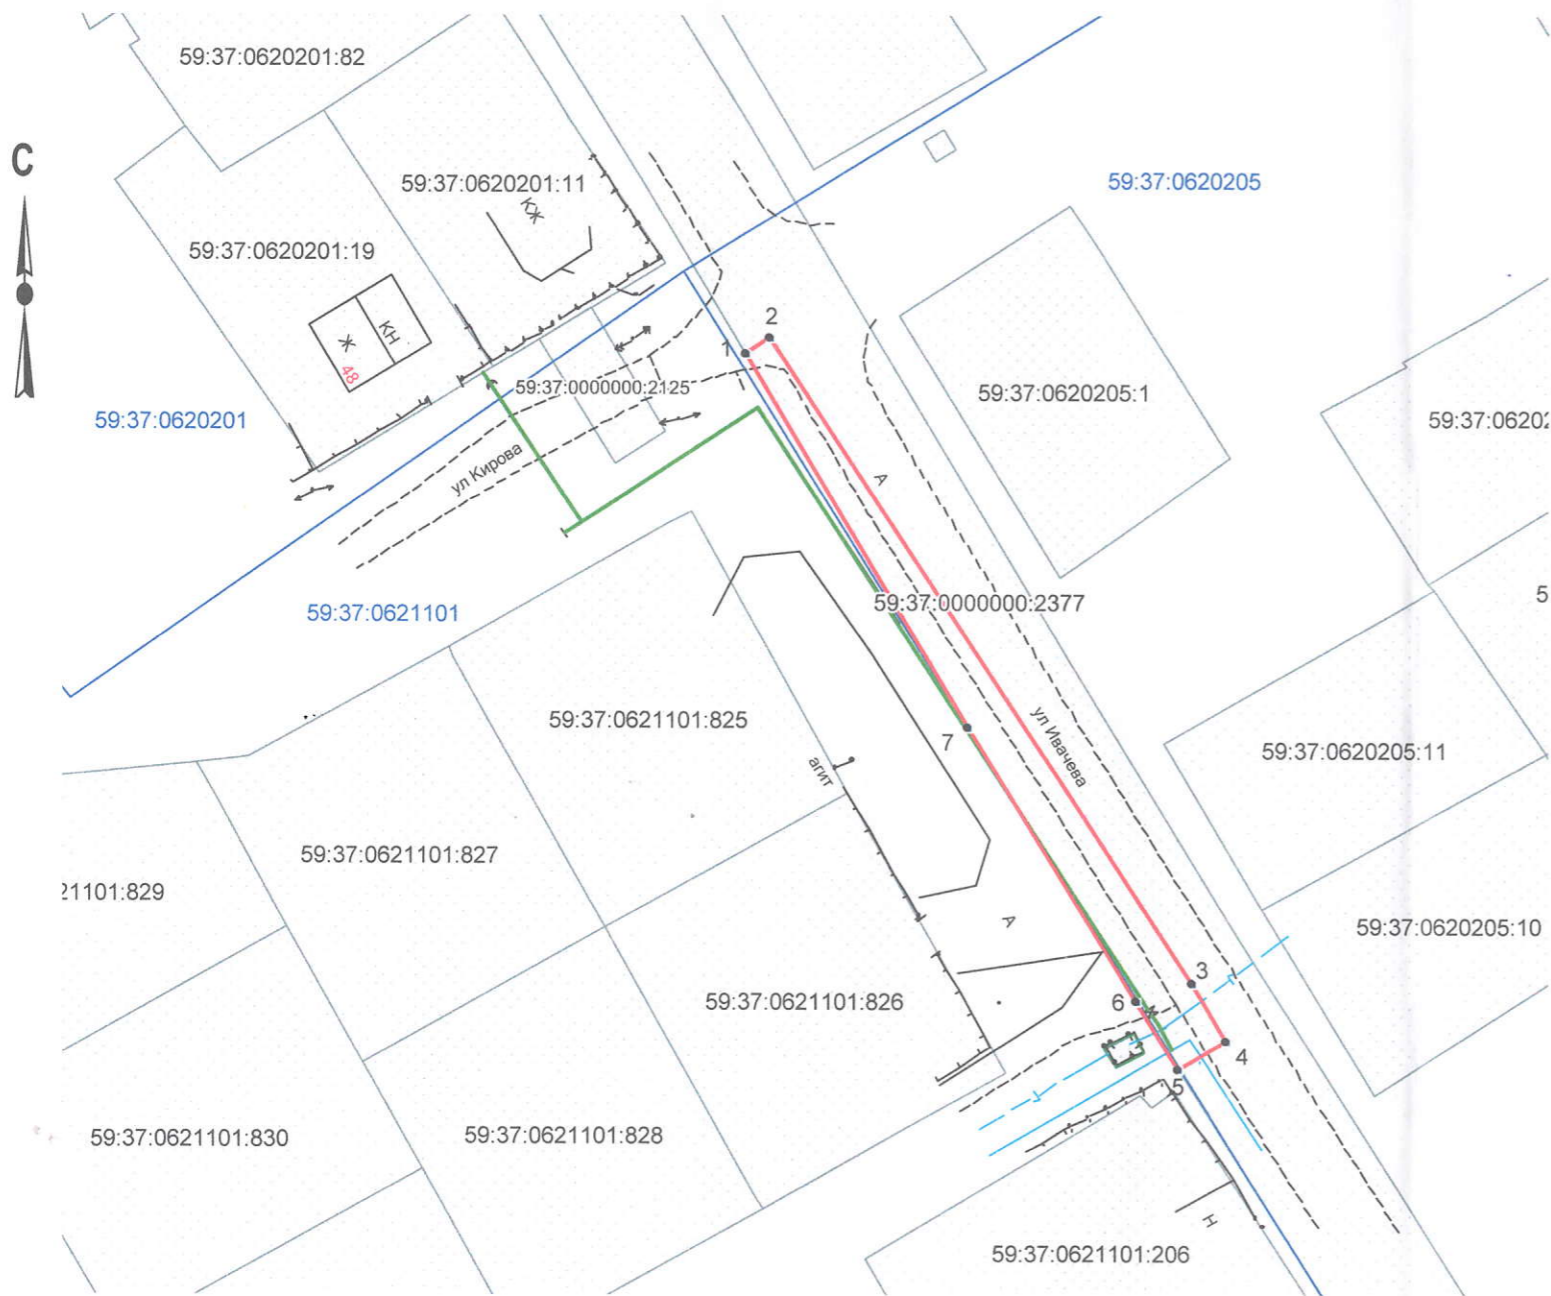

Масштаб 1:750

Обозначение характерных точек границ	Координаты, м	
	X	Y
1	2	3
1	675568,08	2257005,71
2	675569,72	2257008,18
3	675505,50	2257050,04
4	675499,73	2257053,50
5	675496,99	2257048,66
6	675503,74	2257044,40
7	675530,92	2257027,83

Условные обозначения:

- - граница предполагаемых к использованию земель;
- - граница учтенных земельных участков;
- - граница кадастрового квартала;
- - проектируемый газопровод;
- - существующий газопровод;
- 59:37:0620201 - обозначение кадастрового квартала;
- 59:37:0620201:19 - кадастровый номер земельного участка;

Описание границ смежных землепользователей:

- от т. 5 до т.1 - земли общего пользования
- от т.1 до т.5 - границы участка с кадастровым номером 59:37:0000000:2377

Заявитель  /Т.А. Покидкина/

Верно