



Администрация города Березники  
**УПРАВЛЕНИЕ  
ИМУЩЕСТВЕННЫХ  
И ЗЕМЕЛЬНЫХ ОТНОШЕНИЙ**  
пр. Советский, д.39,  
г. Березники, Пермский край, 618417  
Тел./факс (3424) 29 01 77  
E-mail: [uizo\\_berezniki@mail.ru](mailto:uizo_berezniki@mail.ru)  
ОКПО 12045479, ОГРН 1025901710207  
ИНН/КПП 5911000188/591101001

АО «Газпром газораспределение Пермь»

16.01.2019 № 18-01-10/84  
На № б/н от 20.12.2019

**РЕШЕНИЕ**  
**о размещении объектов № 602**

Город Березники Пермского края

25.01.2019

Управление имущественных и земельных отношений администрации города Березники в соответствии с Положением о порядке и условиях размещения объектов на землях или земельных участках, находящихся в государственной или муниципальной собственности, на территории Пермского края без предоставления земельных участков и установления сервитутов, утвержденного постановлением Правительства Пермского края от 22.07.2015 № 478-п, разрешает:

акционерному обществу «Газпром газораспределение Пермь» (618400, Пермский край, г. Березники, ул. Уральских танкистов, 5, тел./факс 8 (3424) 26-26-18, 26-42-83) размещение объекта:

«Газопровод для транспортировки природного газа под давлением до 0,6 Мпа включительно» в г. Усолье, ул. Т. Шевченко, в районе дома 35, на землях, государственная собственность на которые не разграничена,

площадь 306 кв.м;

сроком на 1 год (до 25.01.2020);

местоположение: Пермский край, г. Усолье, ул. Т. Шевченко, в районе дома 35.

Приложение: схема предполагаемых к использованию земель на 1 л. в 1 экз.

Начальник управления



Н.А.Лежнева

М.А.Шестакова  
29 01 83

### Схема предполагаемых к использованию земель или части земельного участка


Объект: газопровод в рамках реализации подключения (технологического присоединения) объекта капитального строительства

Местоположение: Пермский край, р-н Усольский, г. Усолье, ул. Т. Шевченко, в районе дома 35

Площадь земель или части земельного участка, кв.м: 306

Категория земель: земли населенных пунктов

Вид разрешенного использования: для строительства газопровода

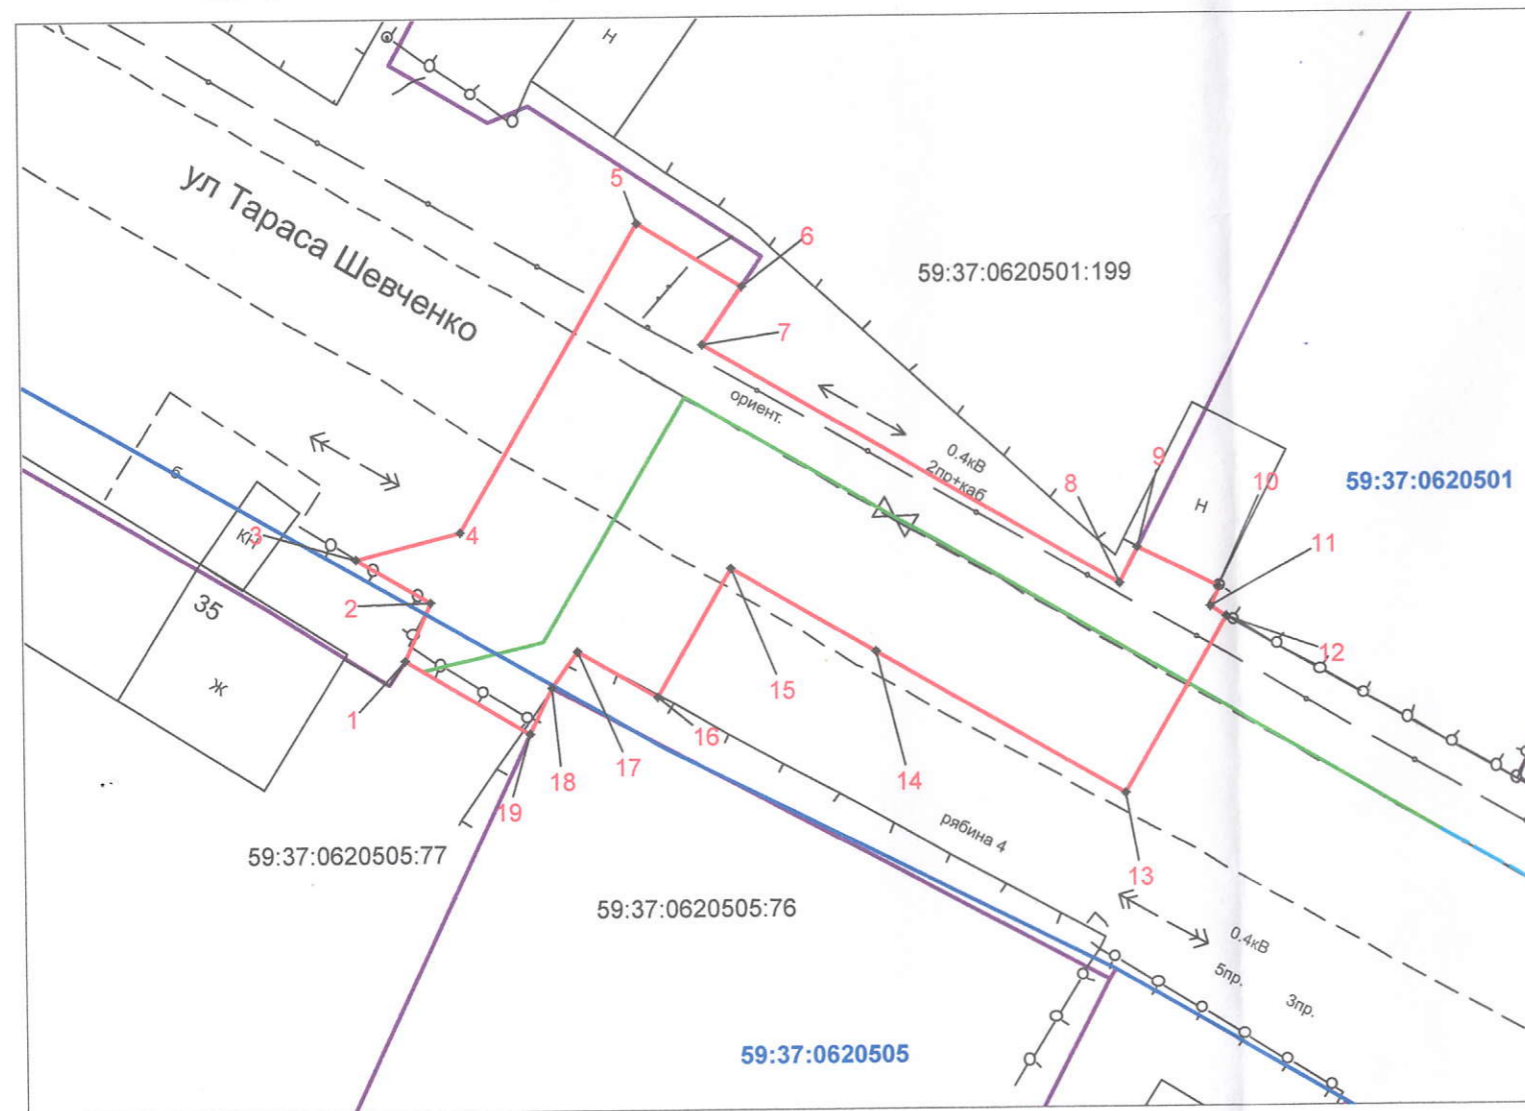

Обозначение характерных точек границ	Координаты, м (МСК-59)	
	X	Y
1	673546,39	2257224,4
2	673548,64	2257225,43
3	673550,44	2257222,48
4	673551,46	2257226,62
5	673563,67	2257233,77
6	673561,19	2257237,87
7	673558,9	2257236,29
8	673549,21	2257252,78
9	673550,68	2257253,53
10	673549,1	2257256,65
11	673548,32	2257256,32
12	673547,92	2257257,01
13	673540,88	2257252,9
14	673546,63	2257243,09
15	673549,99	2257237,34
16	673544,9	2257234,4
17	673546,7	2257231,21
18	673545,22	2257230,16
19	673543,45	2257229,33

Масштаб 1:300

#### Описание границ смежных землепользователей:

от т.1 до т.6; от т.9 до т.18

от т.6 до т.9

от т.18 до т.19

от т.19 до т.1

- земли общего пользования
- граница участка с кадастровым номером 59:37:0620501:199
- граница участка с кадастровым номером 59:37:0620505:76
- граница участка с кадастровым номером 59:37:0620505:77

#### Условные обозначения:

- граница предполагаемых к использованию земель ;
- граница учтенных земельных участков;
- граница кадастрового квартала;
- проектируемый газопровод;
- существующий газопровод;
- 59:37:0620505 - обозначение кадастрового квартала;
- 59:37:0620505:77 - кадастровый номер земельного участка;

Заявитель

/Т.А.Покидкина/

Верно