



Администрация города Березники  
**УПРАВЛЕНИЕ**

**ИМУЩЕСТВЕННЫХ  
И ЗЕМЕЛЬНЫХ ОТНОШЕНИЙ**

пр. Советский, д.39,  
г. Березники, Пермский край, 618417  
Тел./факс (3424) 29 01 77  
E-mail: [uizo\\_berezniki@mail.ru](mailto:uizo_berezniki@mail.ru)  
ОКПО 12045479, ОГРН 1025901710207  
ИНН/КПП 5911000188/591101001

16.01.2019 № 18-01-10/108  
На № б/н от 21.12.2018

АО «Газпром газораспределение Пермь»

**РЕШЕНИЕ**  
**о размещении объектов № 605**

Город Березники Пермского края

25.01.2019

Управление имущественных и земельных отношений администрации города Березники в соответствии с Положением о порядке и условиях размещения объектов на землях или земельных участках, находящихся в государственной или муниципальной собственности, на территории Пермского края без предоставления земельных участков и установления сервитутов, утвержденного постановлением Правительства Пермского края от 22.07.2015 № 478-п, разрешает:

акционерному обществу «Газпром газораспределение Пермь» (618400, Пермский край, г. Березники, ул. Уральских танкистов, 5, тел./факс 8 (3424) 26-26-18, 26-42-83) размещение объекта:

«Газопровод для транспортировки природного газа под давлением до 0,6 Мпа включительно» в г. Усолье, ул. М.Сибиряка, в районе дома 4, на землях, государственная собственность на которые не разграничена,

площадь 739 кв.м;

сроком на 1 год (до 25.01.2020);

местоположение: Пермский край, г. Усолье, ул. М.Сибиряка, в районе дома 4.

При условии согласования проведения работ с собственниками пересекаемых существующих инженерных коммуникаций (опоры ЛЭП, водопровод).

Приложение: схема предполагаемых к использованию земель на 1 л. в 1 экз.

Начальник управления



Н.А.Лежнева

М.А.Шестакова  
29 01 83



## Схема предполагаемых к использованию земель или части земельного участка

Объект: газопровод для транспортировки природного газа под давлением до 0.6 Мпа включительно

Местоположение: Пермский край, Усольский р-н, г. Усолье, ул. М. Сибиряка, в районе дома 4

Площадь земель или части земельного участка, кв.м.: 739

Категория земель: земли населённых пунктов

Вид разрешенного использования: для строительства газопровода




Обозначение характерных точек границ	Координаты (МСК-59), м	
	X	Y
1	675041.99	2258028.10
2	675042.01	2258028.94
3	675042.01	2258030.38
4	675042.07	2258038.12
5	675029.20	2258037.50
6	675030.61	2258019.16
7	675030.64	2258017.97
8	675032.92	2257959.85
9	675033.80	2257959.89
10	675033.86	2257958.96
11	675035.68	2257959.07
12	675040.28	2257964.23
13	675042.19	2257964.35
14	675041.74	2257965.41
15	675040.82	2257993.66
16	675041.29	2257993.63
17	675040.06	2258019.52
18	675038.50	2258019.55
19	675038.62	2258025.13
20	675039.79	2258025.10
21	675039.65	2258027.99

Описание границ смежных землепользователей:

от т.1 до т.4 земельный участок с кадастровым номером 59:37:0620603:24

от т.4 до т.1 земли общего пользования

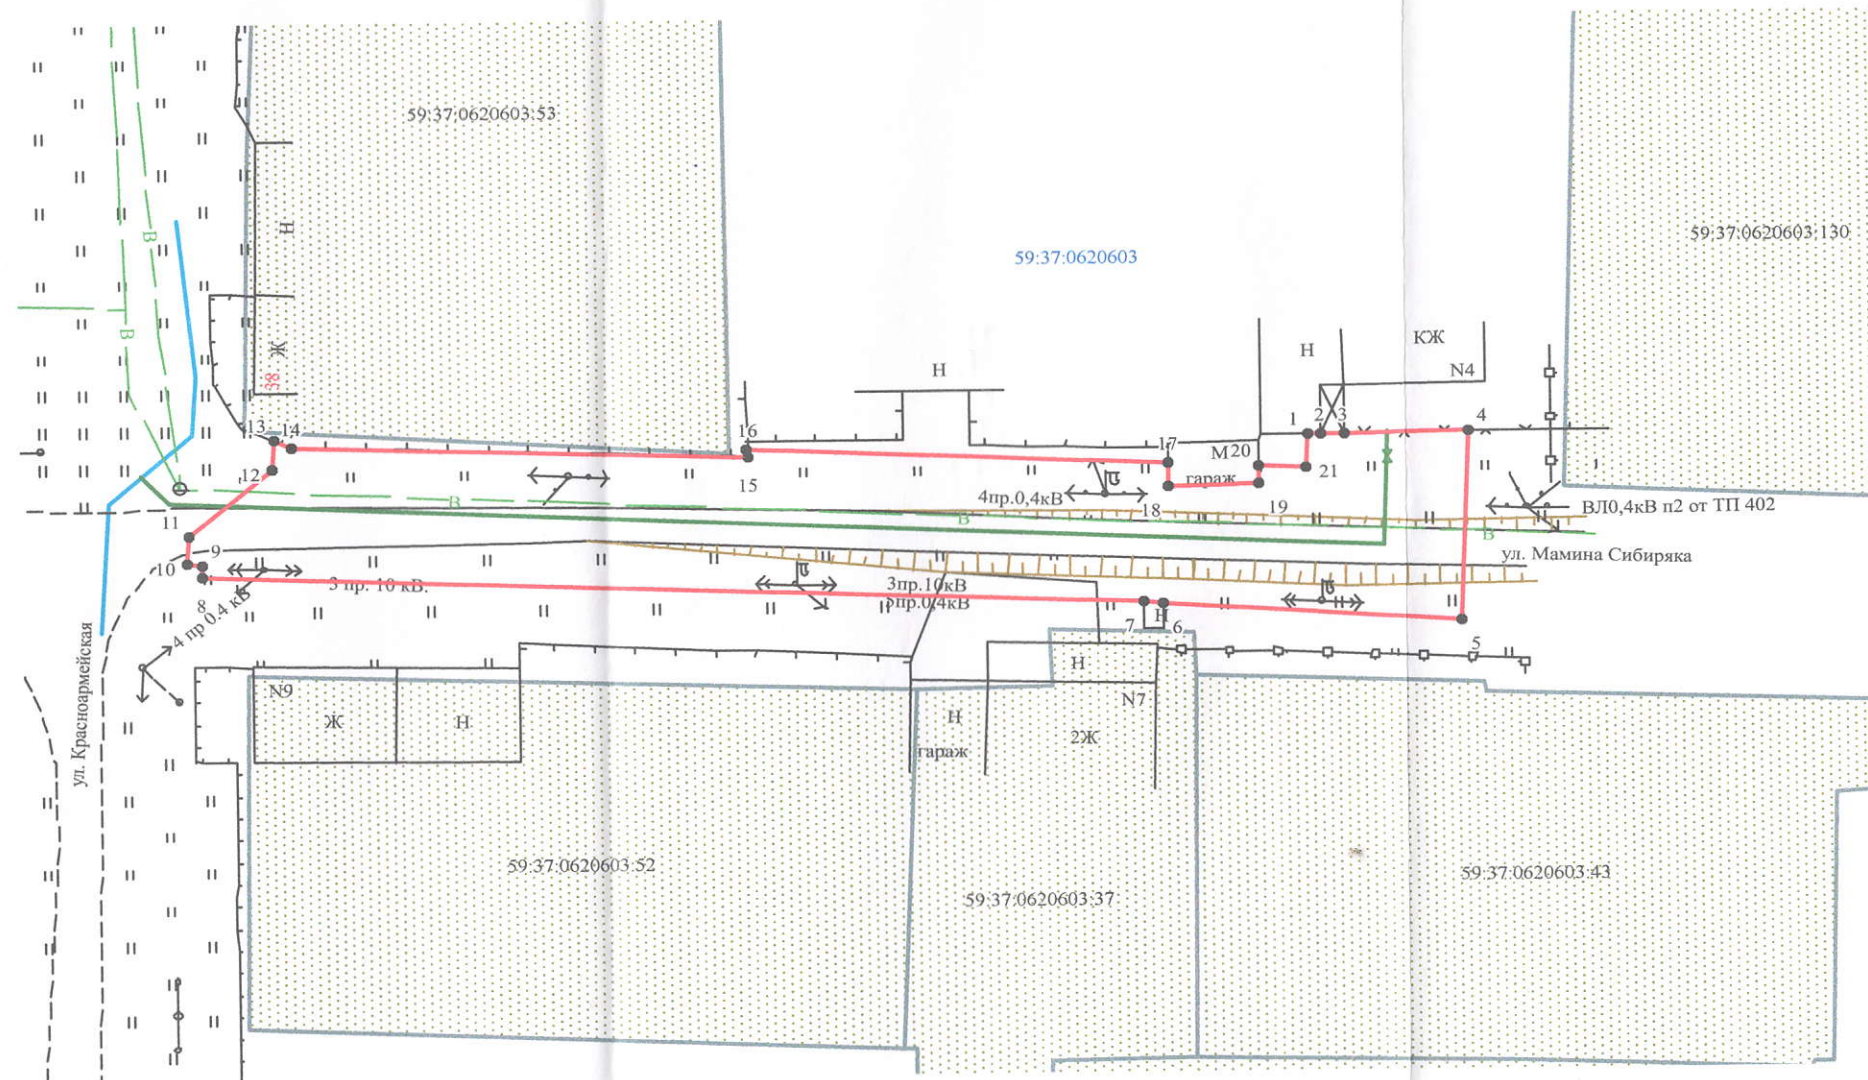

### Условные обозначения:

- граница предполагаемых к использованию земель
- граница учтенных земельных участков
- граница кадастрового квартала
- проектируемый газопровод
- существующий газопровод
- 59:37:0620603:52 кадастровый номер земельного участка
- 59:37:0620603 номер кадастрового квартала

Масштаб 1:500

Заявитель \_\_\_\_\_ /Т.А. Покидкина

Верно